


SKICA SA LIKOVIMA I POVRŠINAMA
 NA DIJELU ZK Č.ZEM. 3787/17 K.O. KLIS
 Mjerilo 1:1000

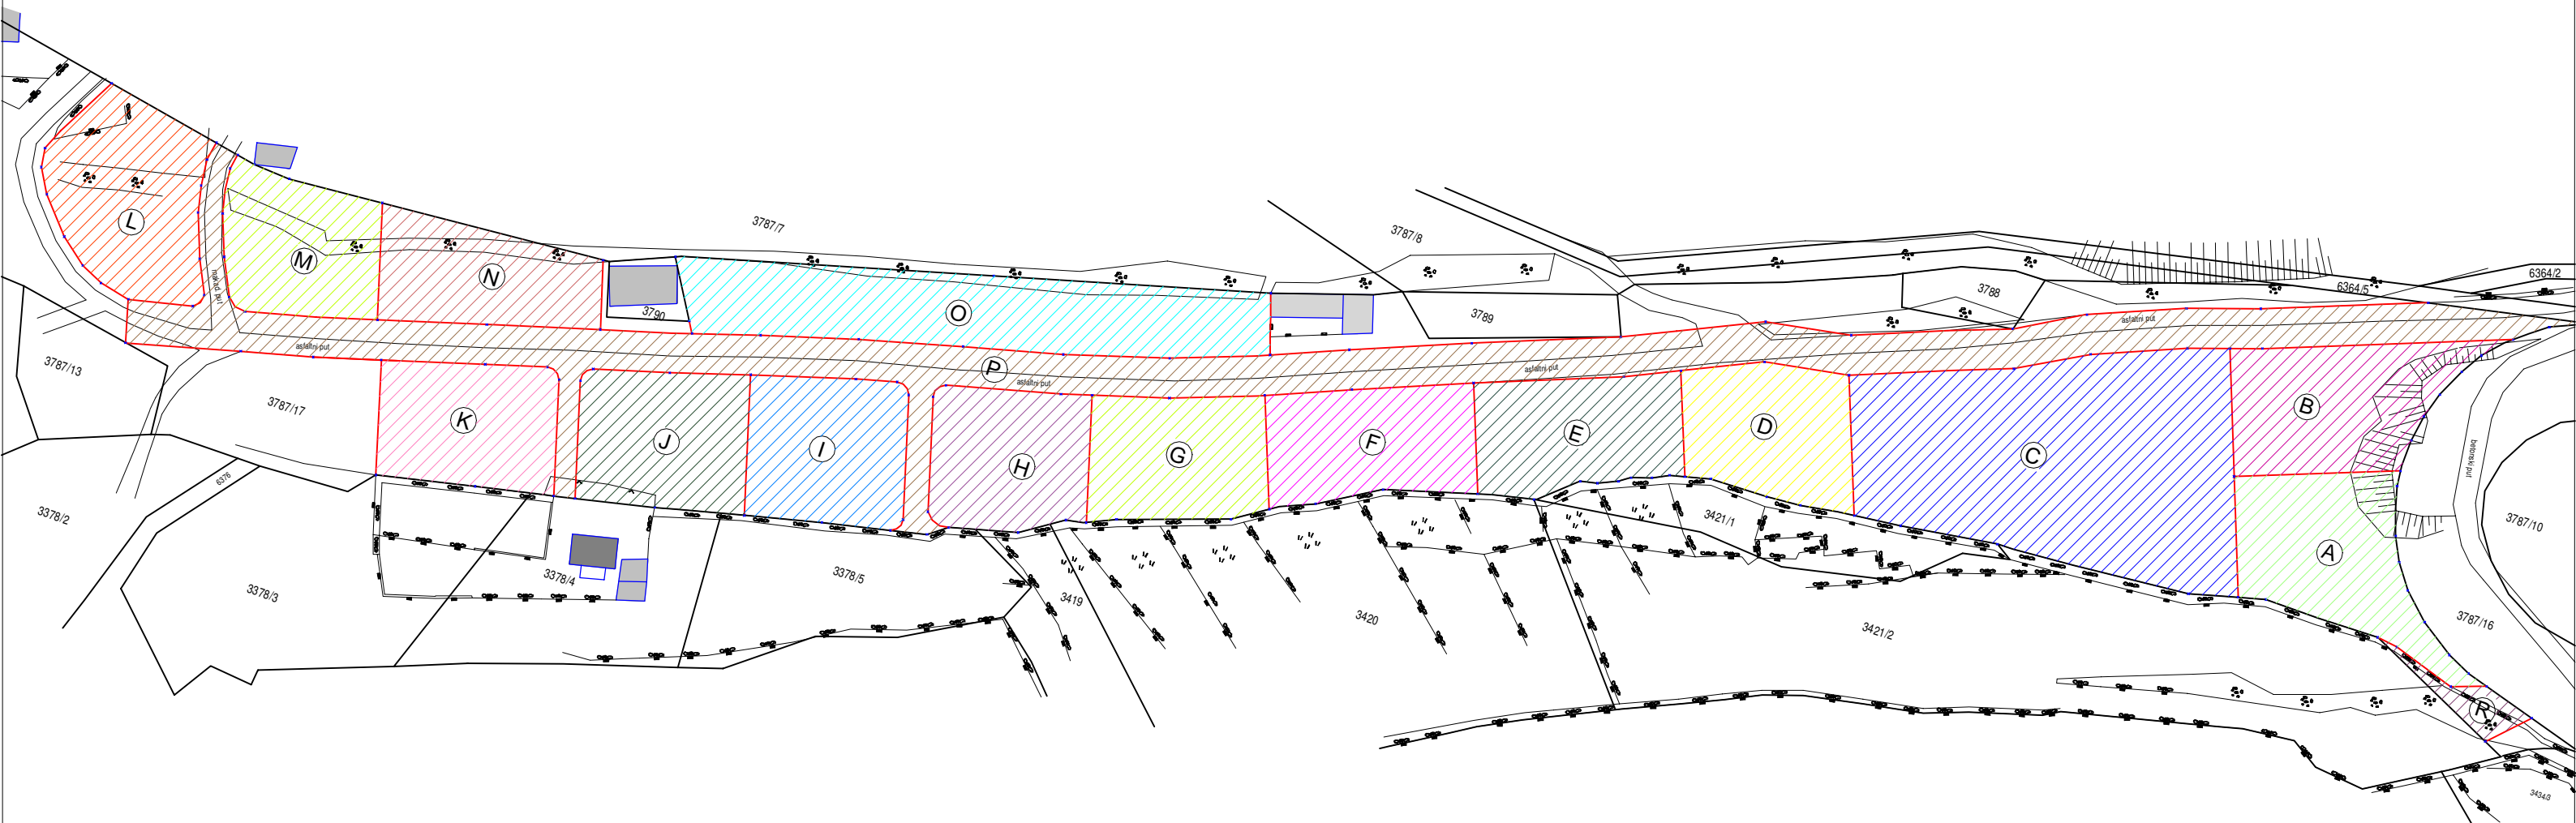

ISKAZ POVRŠINA :

(A)	DIO Č.ZEM. 3787/17 POVRŠINE 704 m ²	(I)	DIO Č.ZEM. 3787/17 POVRŠINE 612 m ²
(B)	DIO Č.ZEM. 3787/17 POVRŠINE 701 m ²	(J)	DIO Č.ZEM. 3787/17 POVRŠINE 612 m ²
(C)	DIO Č.ZEM. 3787/17 POVRŠINE 2000 m ²	(K)	DIO Č.ZEM. 3787/17 POVRŠINE 578 m ²
(D)	DIO Č.ZEM. 3787/17 POVRŠINE 576 m ²	(L)	DIO Č.ZEM. 3787/17 POVRŠINE 712 m ²
(E)	DIO Č.ZEM. 3787/17 POVRŠINE 600 m ²	(M)	DIO Č.ZEM. 3787/17 POVRŠINE 554 m ²
(F)	DIO Č.ZEM. 3787/17 POVRŠINE 600 m ²	(N)	DIO Č.ZEM. 3787/17 POVRŠINE 555 m ²
(G)	DIO Č.ZEM. 3787/17 POVRŠINE 578 m ²	(O)	DIO Č.ZEM. 3787/17 POVRŠINE 1128 m ²
(H)	DIO Č.ZEM. 3787/17 POVRŠINE 578 m ²	(P)	DIO Č.ZEM. 3787/17 POVRŠINE 2839 m ²
		(R)	DIO Č.ZEM. 3787/17 POVRŠINE 94 m ²

Kazalo:

	KATASTARSKA GRANICA
	NUMERACIJA PO UPISU U KATASTAR
	LINIJA RAZGRANIČENJA

GIRUS d.o.o.
 za geodetske poslove
 Split , Vukovarska 148



Oznaka: G 03/18
 Datum: siječanj, 2018.