


SKICA DIJELA Č.Z. 3787/15

M 1:500

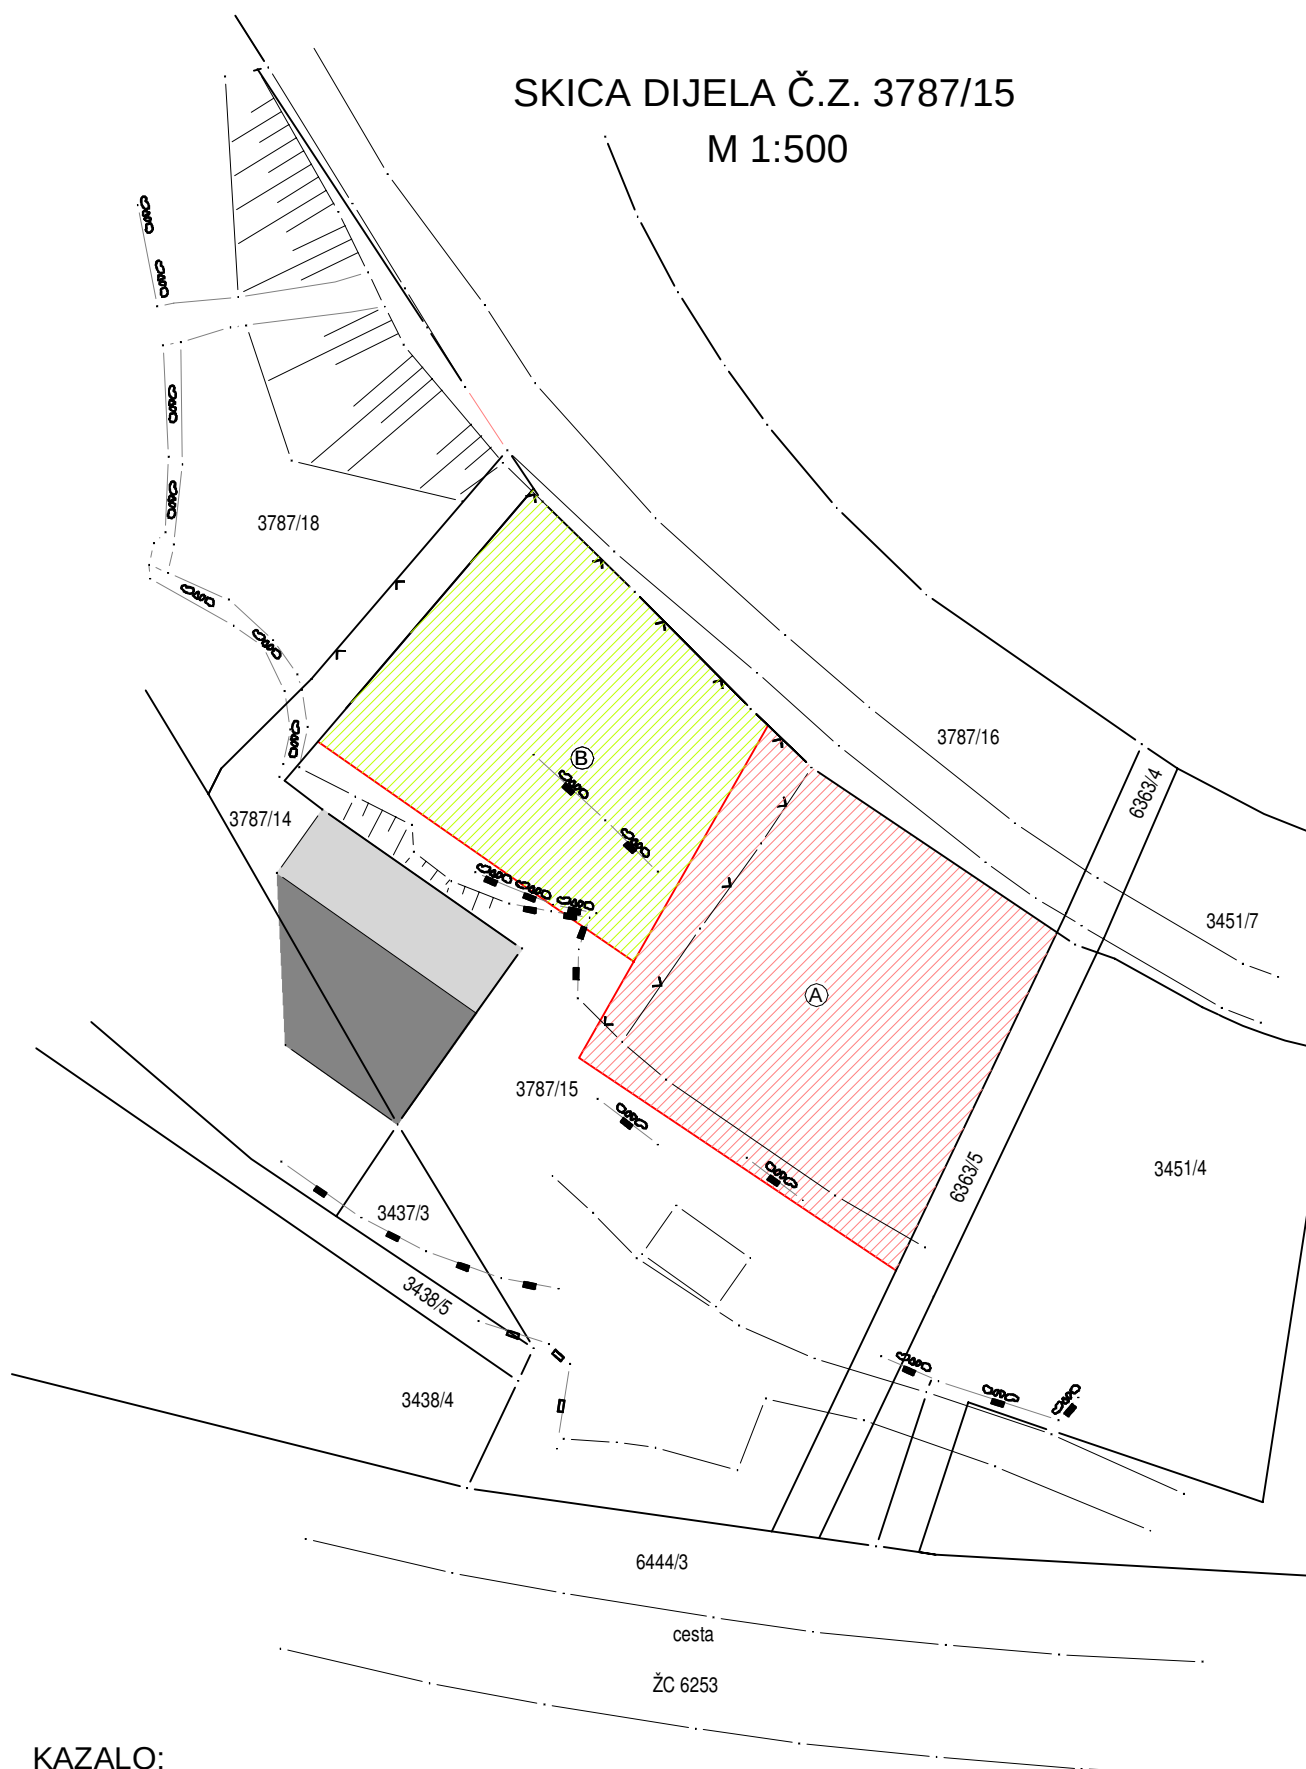

KAZALO:

	GRANICA PO KATASTRU
	GRANICA PODJELE
3787/17	NUMERACIJA PO KATASTRU
	DIO Č.Z. 3787/15 POVRŠINE 600m2
	DIO Č.Z. 3787/15 POVRŠINE 470m2

Izrada:
GIRUS d.o.o. Split
Vukovarska 148
travanj, 2017 god.

SKICA SA LIKOVIMA I POVRŠINAMA

NA DIJELU ZK Č.ZEM. 3787/17 K.O. KLIS

3796

Kazalo:

- KATASTRARSKA GRANICA
- 3787/17 NUMERACIJA PO UPISU U KATASTAR
- LINIJA RAZGRANIČENJA

ISKAZ POVRŠINA :

- (A1) DIO Č.ZEM. 3787/17 POVRŠINE 630 m²
- (B1) DIO Č.ZEM. 3787/17 POVRŠINE 718 m²
- (C1) DIO Č.ZEM. 3787/17 POVRŠINE 831 m²
- (D1) DIO Č.ZEM. 3787/17 POVRŠINE 519 m²
- (E1) DIO Č.ZEM. 3787/17 POVRŠINE 612 m²
- (F1) DIO Č.ZEM. 3787/17 POVRŠINE 677 m²
- (P1) DIO Č.ZEM. 3787/17 POVRŠINE 966 m²
- (S) DIO Č.ZEM. 3787/17 POVRŠINE 561 m²

GIRUS d.o.o.
SPLIT

