


SKICA SA LIKOVIMA I POVRŠINAMA  
NA DIJELU ZK Č.ZEM. 1147/19 K.O. VELIKI BROČANAC

Mjerilo 1:500

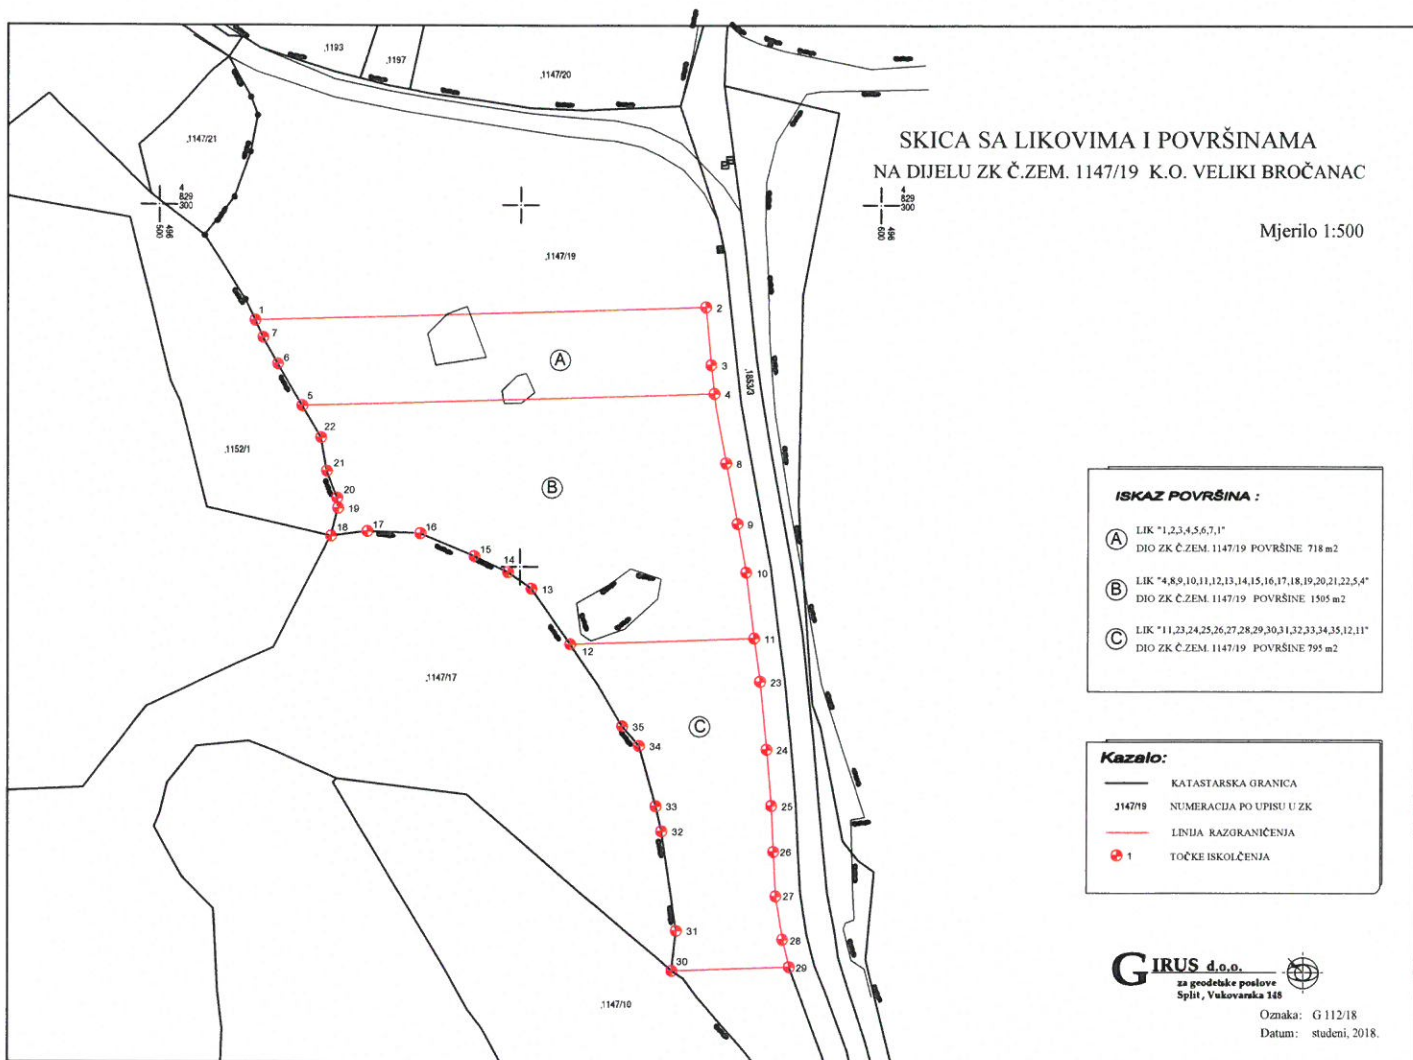

**ISKAZ POVRŠINA :**

<b>A</b>	LIK "1,2,3,4,5,6,7,1"	DIO ZK Č.ZEM. 1147/19 POVRŠINE 718 m <sup>2</sup>
<b>B</b>	LIK "4,8,9,10,11,12,13,14,15,16,17,18,19,20,21,22,5,4"	DIO ZK Č.ZEM. 1147/19 POVRŠINE 1585 m <sup>2</sup>
<b>C</b>	LIK "11,23,24,25,26,27,28,29,30,31,32,33,34,35,12,11"	DIO ZK Č.ZEM. 1147/19 POVRŠINE 795 m <sup>2</sup>

**Legenda:**

	KATAstarska GRANICA
	NUMERACIJA PO UPISU U ZK
	LINIJA RAZGRANIČENJA
	TOČKE ISKOLČENJA

**GIRUS d.o.o.**  
za geodetske poslove  
Split, Vukovarska 148

Oznaka: G 112/18  
Datum: studeni, 2018.