


URBANISTIČKI PLAN UREĐENJA radne zone VUČEVICA br. 25



TELEKOMUNIKACIJSKI SUSTAV

- GRANICE**
- GRANICA OBUHVATA PLANA
- RAZVOJ I UREĐENJE GRADEVINSKOG PODRUČJA**
- | | |
|---|----------------------------------|
| (1) GOSPODARSKA NAMJENA - PROIZVODNA | R1 SPORTSKO-REKREACIJSKA NAMJENA |
| (1) GOSPODARSKA NAMJENA - PROIZVODNA dio površine namjene unutar zaštitnog pojasa autoceste | Z1 JAVNE ZELENE POVRŠINE |
| K1 GOSPODARSKA NAMJENA - POSLOVNA (redni dio tehnološkog parka) | Z ZAŠTITNE ZELENE POVRŠINE |
- TELEKOMUNIKACIJSKI SUSTAV**
- (O) TELEKOMUNIKACIJSKO ČVORIŠTE
 - KK KORISNIČKI I SPOJNI VOD

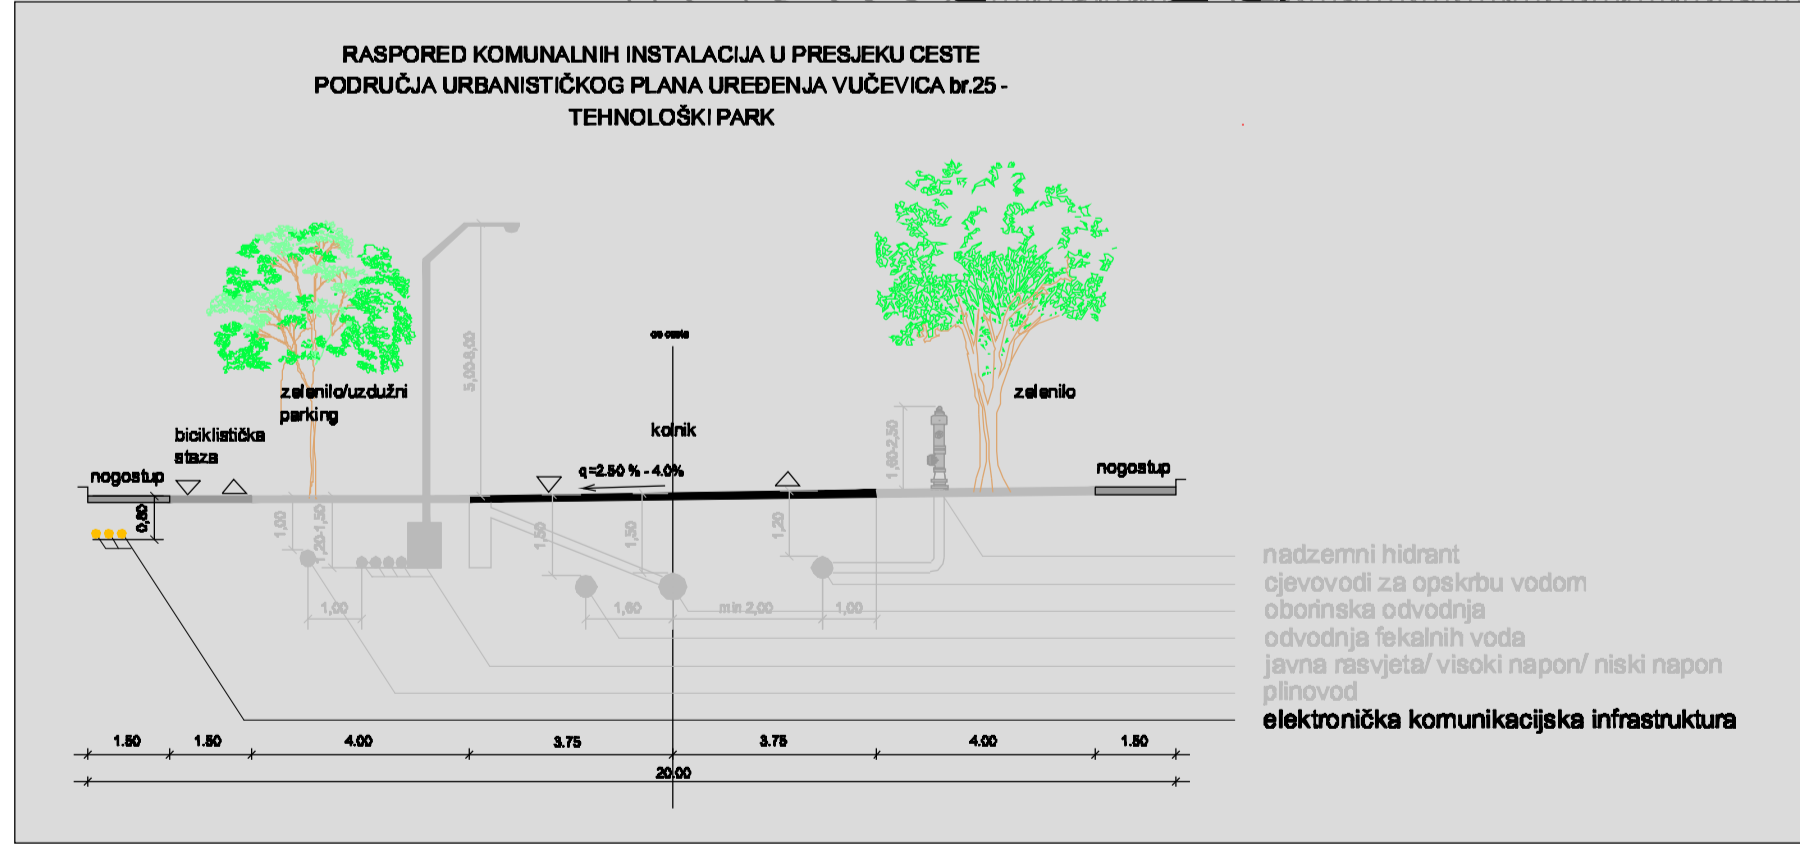

Zupanija:	SPLITSKO-DALMATINSKA	
Općina:	KLIS	
Naziv prostornog plana:	URBANISTIČKI PLAN UREĐENJA VUČEVICA br. 25 - TEHNOLOŠKI PARK	
Broj radnog naloga:	10057	Dokumentacijski broj: 1332
Naziv kartografskog prikaza:	TELEKOMUNIKACIJSKI SUSTAV	
Broj kartografskog prikaza:	2.2.	Mjerilo kartografskog prikaza: 1:2000
Odluka o izradi Urbanističkog plana uređenja Vučevica br. 25: Službeni vjesnik Općine Klis br.408.	Odluka predstavničkog tijela o donošenju Urbanističkog plana uređenja Vučevica br. 25: Službeni vjesnik Općine Klis br. 810.	
Javna rasprava (datum objave): 9. 6. 2010.	Javni uvid odbran od 9. 6. 2010. do 9. 7. 2010.	
Pečat tijela odgovornog za provođenje javne rasprave:	Odgovorna osoba za provođenje javne rasprave: Zlatko Rožić, dipl. ing. građ.	
<i>ime, prezime i potpis</i>		
Pravna osoba/tijelo koje je izradilo plan: URBANISTIČKI INSTITUT HRVATSKE d.o.o. Frane Petrića 4, 10000 Zagreb, tel. 014804300, fax: 014812708	<i>ime, prezime i potpis</i>	
Pečat pravne osobe/tijela koje je izradio plan:	Odgovorna osoba: mr.sc. Ninošlav Dušper, dipl.ing.arh.	
<i>ime, prezime i potpis</i>		
Odgovorni voditelj izrade plana: Vladimir Tutek, dipl.ing.arh.		
Stručni tim u izradi plana: Vladimir Tutek, dipl.ing.arh. Ante Benjanović, dipl.ing.arh.	Laura Vitasović - Vojnić, dipl.ing.prom. Dean Vučić, ing.geod. Marija Babić, ing. građ.	Nataša Avakumović, dipl.ing.arh.knj. Marjan Prus, dipl.jur. Juraj Dušper, dipl.oec.
Pečat predstavničkog tijela:	Predsjednik predstavničkog tijela: Alen Radić	
<i>ime, prezime i potpis</i>		
Istovjetnost ovog prostornog plana s izvornikom objave:	Pečat nadležnog tijela:	
<i>ime, prezime i potpis</i>		