




URBANISTIČKI PLAN UREĐENJA radne zone VUČEVICA br. 25

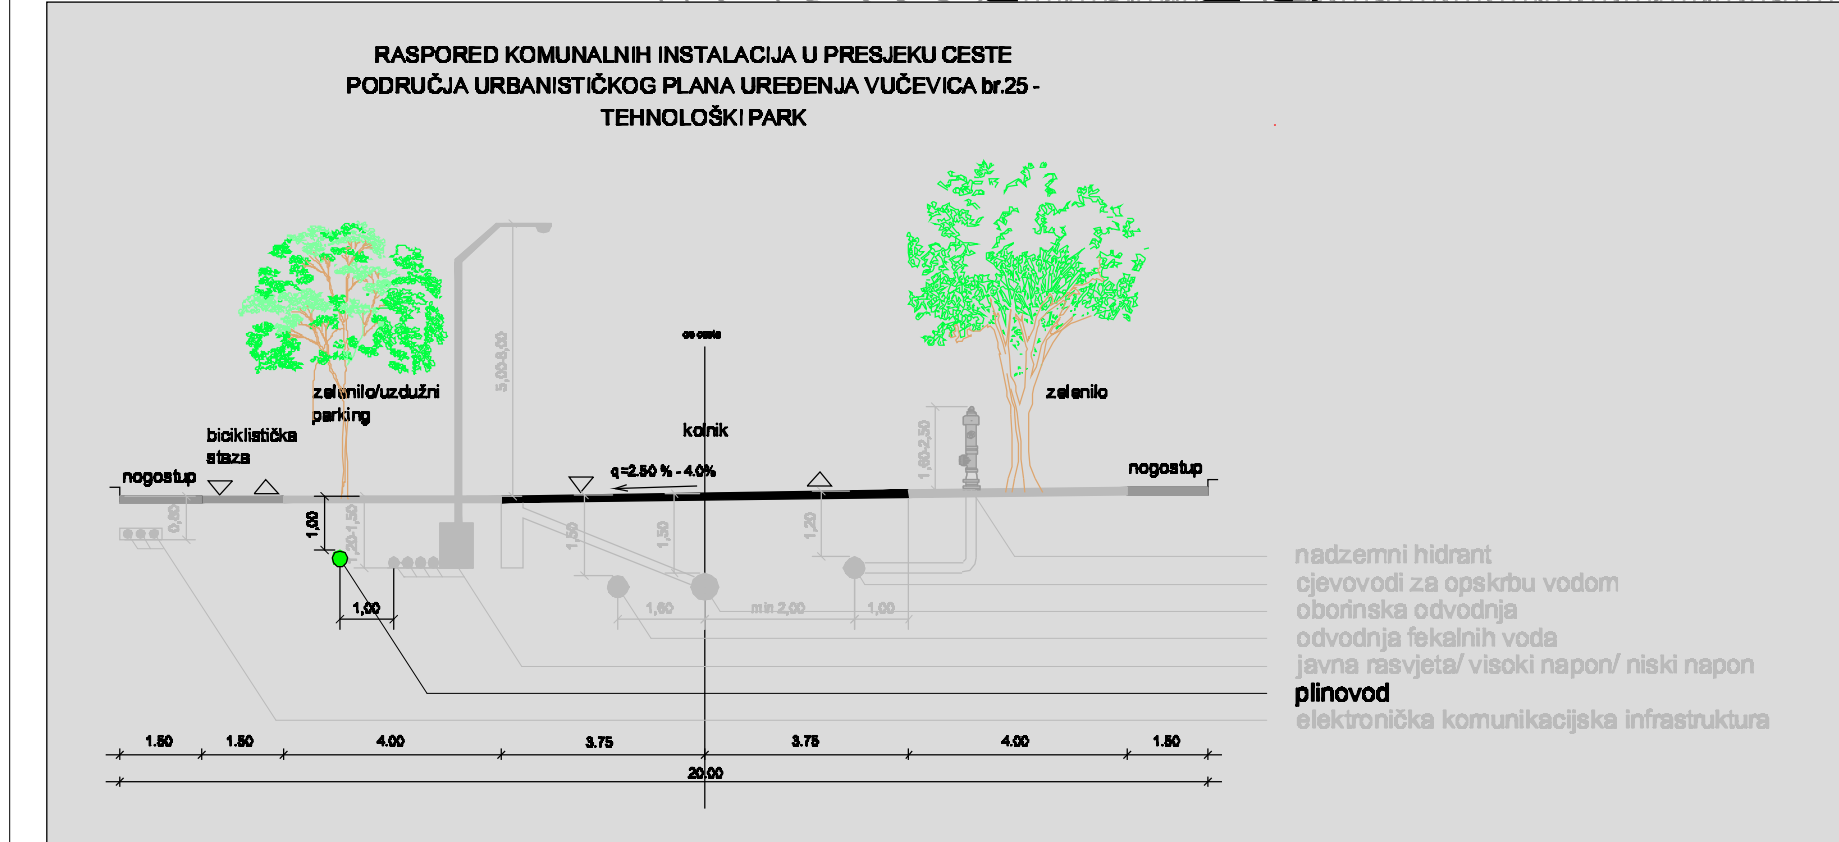

ENERGETSKI SUSTAV PLINOOPSKRBA

- GRANICE**
- GRANICA OBUHVATA PLANA
- RAZVOJ I UREĐENJE GRADEVINSKOG PODRUČJA**
- (1) GOSPODARSKA NAMJENA - PROIZVODNA
(1) GOSPODARSKA NAMJENA - PROIZVODNA
dio površine namjene unutar
zaštitnog pojasa autoceste
(K1) GOSPODARSKA NAMJENA - POSLOVNA
(redni dio tehnološkog parka)
- (R1) SPORTSKO-REKREACIJSKA NAMJENA
(Z1) JAVNE ZELENE POVRŠINE
(Z) ZAŠTITNE ZELENE POVRŠINE
- ENERGETSKI SUSTAV**
CIJEVNI TRANSPORT PLINA
- (C) REDUKCIJSKA STANICA
LOKALNI PLINOVOĐ

Zaupačnik:	SPLITSKO-DALMATINSKA
Općina:	KULIS
Naziv prostornog plana:	URBANISTIČKI PLAN UREĐENJA VUČEVICA br. 25 - TEHNOLOŠKI PARK
Broj radnog naloga:	10057
Dokumentacijski broj:	1332
Naziv kartografskog prikaza:	ENERGETSKI SUSTAV - PLINOOPSKRBA
Broj kartografskog prikaza:	2.3.2
Mjerilo kartografskog prikaza:	1:2000
Odluka o izradi Urbanističkog plana uređenja Vučevica br. 25:	Odluka predstavničkog tijela o donošenju Urbanističkog plana uređenja Vučevica br. 25: Službeni vjesnik Općine Kula br. 8/10.
Javna rasprava (datum objave):	Javni uvid odbran od 8. 6. 2010. do 9. 7. 2010.
Pečat tijela odgovornog za provođenje javne rasprave:	Odgovorna osoba za provođenje javne rasprave: Zlatko Rožić, dipl. ing. građ.
Ime, prezime i potpis:	
Pravna osoba/tijelo koje je izradilo plan:	URBANISTIČKI INSTITUT HRVATSKE d.o.o. Frane Petrice 4, 10000 Zagreb, tel. 01/4804300, fax: 01/48122708
Pečat pravne osobe/tijela koje je izradilo plan:	Odgovorna osoba: mr.sc. Nikola Duseper, dipl.ing.arh.
Ime, prezime i potpis:	
Odgovorni voditelj izrade plana:	Vladimir Tutek, dipl.ing.arh.
Stručni tim u izradi plana:	Laure Vitasović - Vojnić, dipl.ing.prom. Nataša Avakumović, dipl.ing.arh. Marjan Prus, dipl.ing. Ante Benjanović, dipl.ing.arh. Dejan Vučić, ing.geod. Marija Babić, ing. građ.
Pečat predstavničkog tijela:	Pečat predstavničkog tijela: Alen Radić
Ime, prezime i potpis:	
Istovjetnost ovog prostornog plana s izvornikom objave:	Pečat nadležnog tijela:
Ime, prezime i potpis:	