


## URBANISTIČKI PLAN UREĐENJA radne zone VUČEVICA br. 25



## VODNOGOSPODARSKI SUSTAV VODOOPSKRBA

- GRANICE**
- GRANICA OBUHVATA PLANA
- RAZVOJ I UREĐENJE GRADEVINSKOG PODRUČJA**
- (1) GOSPODARSKA NAMJENA - PROIZVODNA
  - (1) GOSPODARSKA NAMJENA - PROIZVODNA dio površine namjene unutar zaštitnog pojasa autoceste
  - (K1) GOSPODARSKA NAMJENA - POSLOVNA (redni dio tehnološkog parka)
  - (R1) SPORTSKO-REKREACIJSKA NAMJENA
  - (Z1) JAVNE ZELENE POVRŠINE
  - (Z) ZAŠTITNE ZELENE POVRŠINE
- VODNOGOSPODARSKI SUSTAV  
KORIŠTENJE VODA**
- [VS] VODOSPREMA
  - OSTALI VODOOPSKRBNI CJEVODOVI
  - (H) HIDRANT

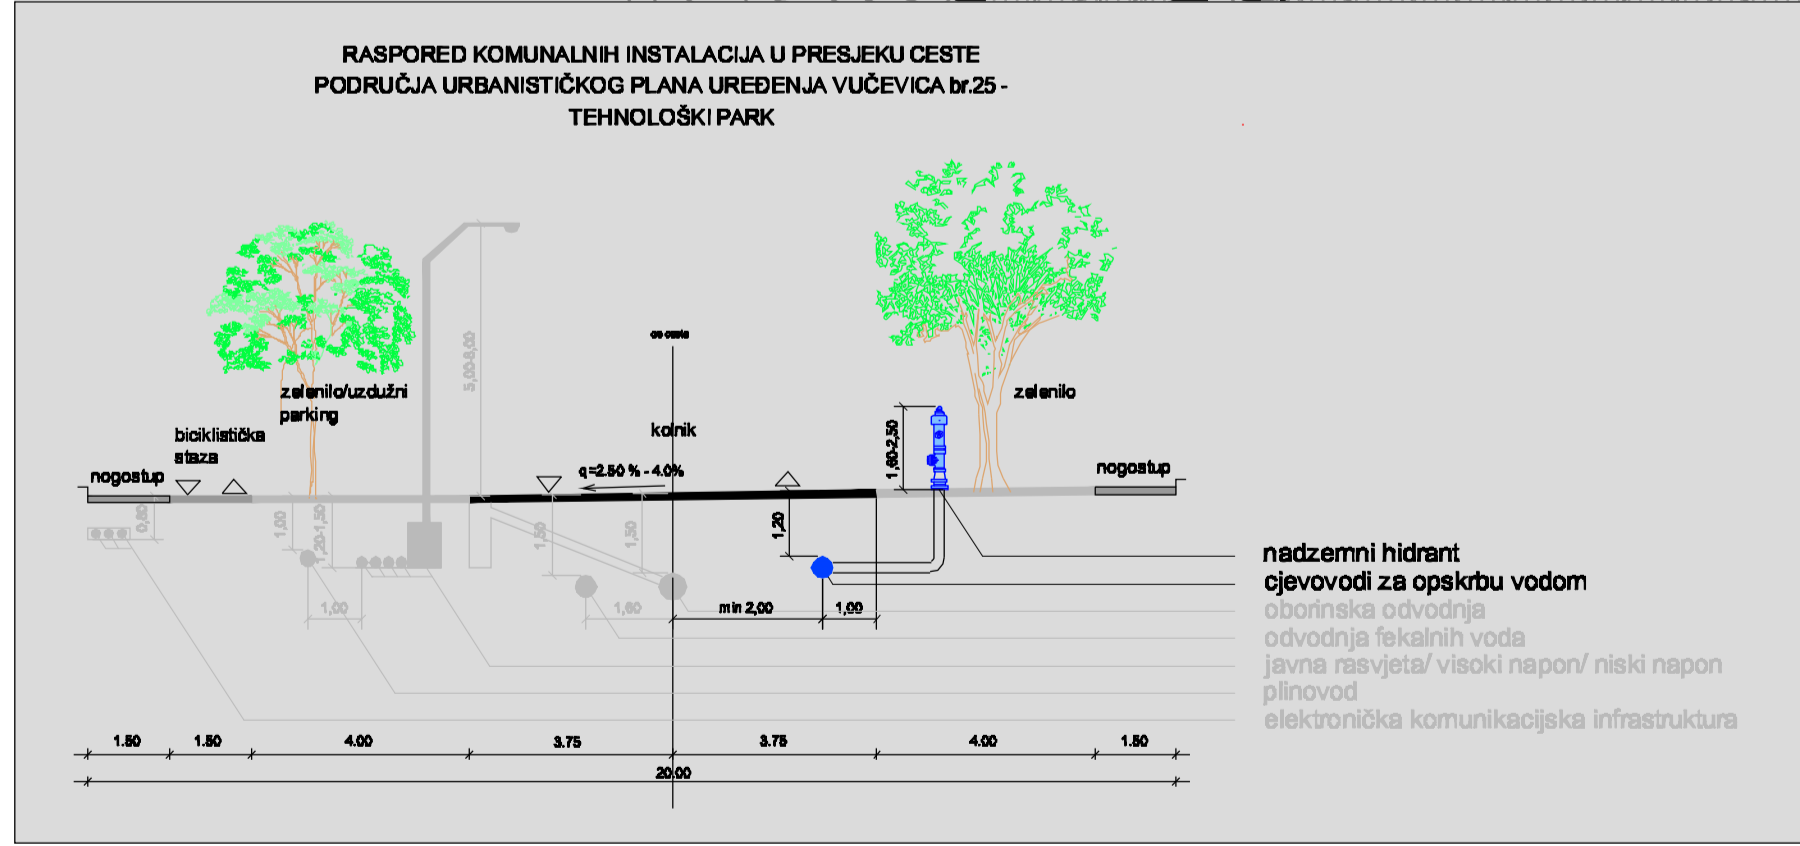

Zupanija:	SPLITSKO-DALMATINSKA	
Općina:	KLIS	
Naziv prostornog plana:	URBANISTIČKI PLAN UREĐENJA VUČEVICA br. 25 - TEHNOLOŠKI PARK	
Broj radnog naloga:	10057	Dokumentacijski broj: 1332
Naziv kartografskog prikaza:	VODNOGOSPODARSKI SUSTAV - VODOOPSKRBA	
Broj kartografskog prikaza:	24	Mjerilo kartografskog prikaza: 1:2000
Odluka o izradi Urbanističkog plana uređenja Vučevica br. 25:	Odluka predstavničkog tijela o donošenju Urbanističkog plana uređenja Vučevica br. 25: Službeni vjesnik Općine Klis br. 8/10.	
Javna rasprava (datum objave):	Javni uvjet odobren od 9. 6. 2010. do 9. 7. 2010.	
Pečat tijela odgovornog za provođenje javne rasprave:	Odgovorna osoba za provođenje javne rasprave: Zlatko Rožić, dipl. ing. građ.	
<i>Ime, prezime i potpis</i>		
Pravna osoba/tijelo koje je izradilo plan:	URBANISTIČKI INSTITUT HRVATSKE d.o.o. Frane Petrića 4, 10000 Zagreb, tel. 014804300, fax: 014812708	
Pečat pravne osobe/tijela koje je izradilo plan:	Odgovorna osoba: mr.sc. Nikola Duper, dipl.ing.arh.	
<i>Ime, prezime i potpis</i>		
Odgovorni voditelj izrade plana:	Vladimir Tutek, dipl.ing.arh.	
Stručni tim u izradi plana:	Laurin Vitasović - Vojnić, dipl.ing.prom. Nataša Avakumović, dipl.ing.arh.knj. Ante Benjanović, dipl.ing.arh. Dean Vučić, ing.geod. Marjan Prus, dipl.jur. Marja Babik, ing. građ. Juraj Duper, dipl.ing.arh.	
Pečat predstavničkog tijela:	Predsjednik predstavničkog tijela: Alen Radić	
<i>Ime, prezime i potpis</i>		
Istovjetnost ovog prostornog plana s izvornikom objave:	Pečat nadležnog tijela:	
<i>Ime, prezime i potpis</i>		