


prema uređaju za pročišćavanje -> tunelu Kozjak -> sustavu Eko Kaštelanski Zaljev

URBANISTIČKI PLAN UREĐENJA radne zone VUČEVICA br. 25



VODNOGOSPODARSKI SUSTAV ODVODNJA OTPADNIH I OBORINSKIH VODA

- GRANICE**
- GRANICA OBUHVATA PLANA
- RAZVOJ I UREĐENJE GRADEVINSKOG PODRUČJA**
- (I1) GOSPODARSKA NAMJENA - PROIZVODNA
 - (I2) GOSPODARSKA NAMJENA - PROIZVODNA dio površine namjene unutar zaštitnog pojasa autoceste
 - (K1) GOSPODARSKA NAMJENA - POSLOVNA (redni dio tehnološkog parka)
 - (R1) SPORTSKO-REKREACIJSKA NAMJENA
 - (Z1) JAVNE ZELENE POVRŠINE
 - (Z2) ZAŠTITNE ZELENE POVRŠINE
- VODNOGOSPODARSKI SUSTAV
ODVODNJA OTPADNIH VODA**
- UREĐAJ ZA PROČIŠĆAVANJE
 - ISPUST OTPADNIH VODA
 - CRPNA STANICA
 - GLAVNI ODVODNI KANAL - KOLEKTOR
 - OSTALI ODVODNI KANAL
 - TLAČNI ODVODNI KANAL
 - SEPARATOR
 - ISPUST OBORINSKIH VODA
 - KANAL OBORINSKE VODE
 - KOTA NIVELETE CESTE

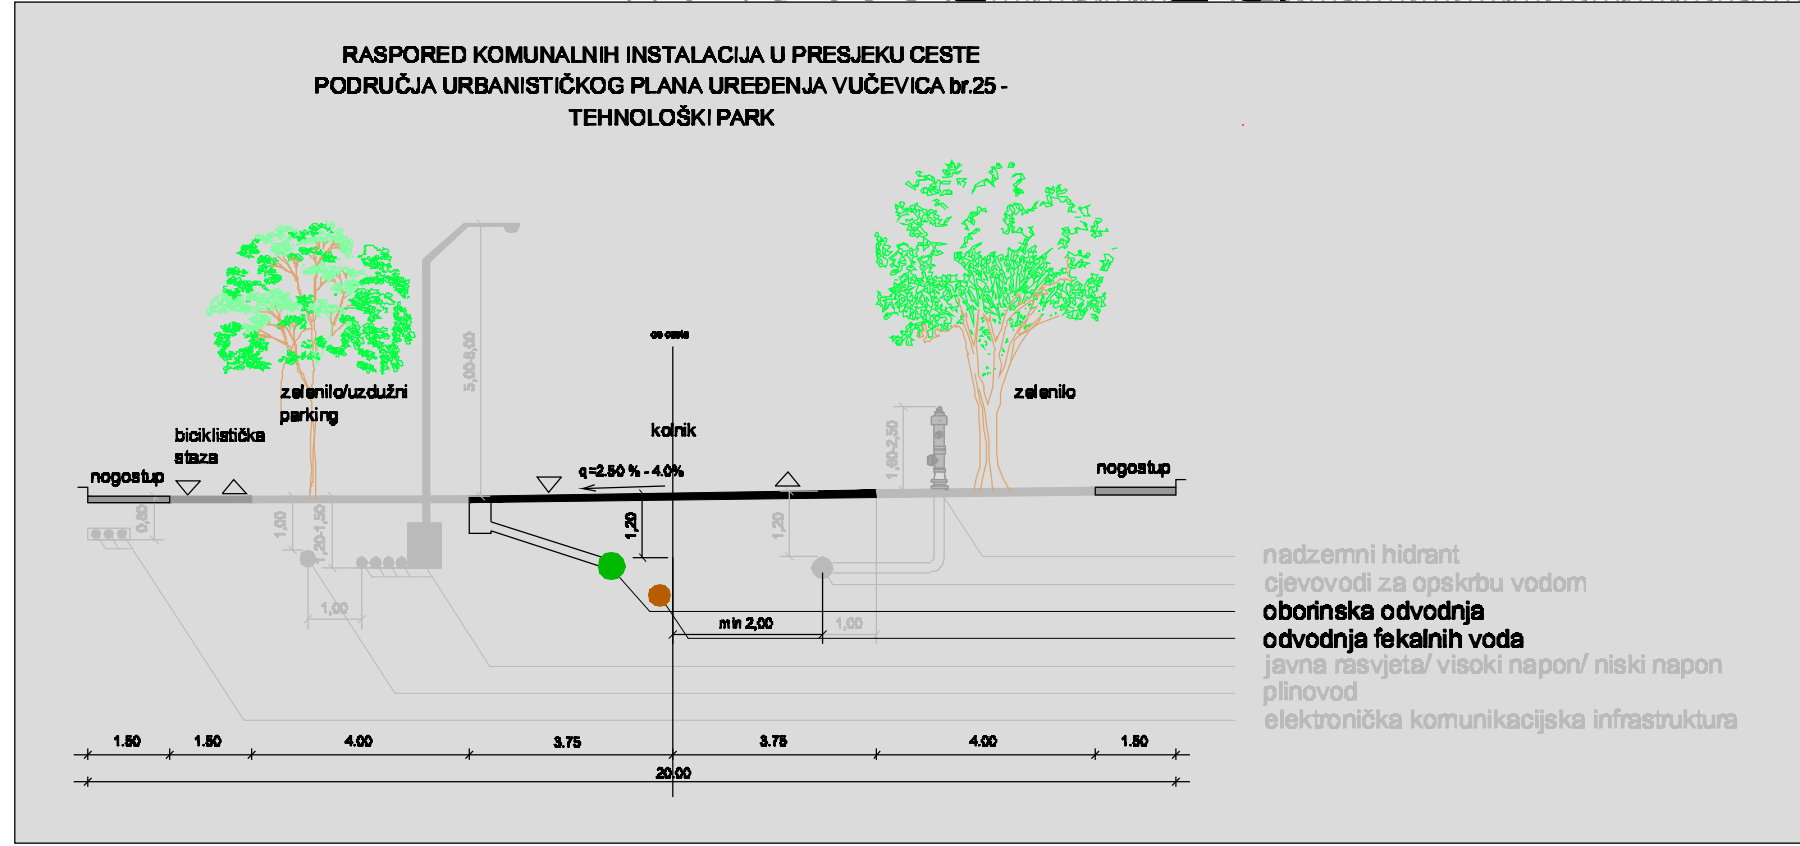

Zupanje:	SPLITSKO-DALMATINSKA	
Općina:	KLIS	
Naziv prostornog plana:	URBANISTIČKI PLAN UREĐENJA VUČEVICA br. 25 - TEHNOLOŠKI PARK	
Broj radnog naloga:	10057	Dokumentski broj: 1332
Naziv kartografskog prikaza:	VODNOGOSPODARSKI SUSTAV - ODVODNJA OTPADNIH I OBORINSKIH VODA	
Broj kartografskog prikaza:	2.5	Mjerilo kartografskog prikaza: 1:2000
Odluka o izradi Urbanističkog plana uređenja Vučevica br. 25:	Odluka predstavničkog tijela o donošenju Urbanističkog plana uređenja Vučevica br. 25: Službeni vjesnik Općine Klis br. 8/10.	
Javna rasprava (datum objave):	Javni uvid odbran od 9. 6. 2010. do 9. 7. 2010.	
Pečat tijela odgovornog za provođenje javne rasprave:	Odgovorna osoba za provođenje javne rasprave: Zlatko Rožić, dipl. ing. građ.	
Ime, prezime i potpis		
Pravna osoba/tijelo koje je izradilo plan:	URBANISTIČKI INSTITUT HRVATSKE d.o.o. Frane Petrića 4, 10000 Zagreb, tel. 014804300, fax: 014812708	
Pečat pravne osobe/tijela koje je izradilo plan:	Odgovorna osoba: mr.sc. Ninošlav Dušper, dipl.ing.arh.	
Ime, prezime i potpis		
Odgovorni voditelj izrade plana:	Vladimir Tutek, dipl.ing.arh.	
Stručni tim u izradi plana:	Laurin Vitasović - Vojnić, dipl.ing.prom. Ante Benjarić, dipl.ing.arh. Dean Vučić, ing.geod. Marja Babik, ing. građ.	
	Nataša Avakumović, dipl.ing.arh.knj. Marjan Prus, dipl.ing. Juraj Dušper, dipl.ing.geod.	
Pečat predstavničkog tijela:	Predsjednik predstavničkog tijela: Alen Radić	
Ime, prezime i potpis		
Istovjetnost ovog prostornog plana s izvornikom objerava:	Pečat nadležnog tijela:	
Ime, prezime i potpis		