

GIRUS d.o.o.



Taveliceva 50, Split
Tel: +385 21473-603 / Faks +385 21 474-703
E-mail: girus@girus.biz
OIB 37583457007

SKICA LIKOVA I POVRŠINA

Mjerilo 1:250

Katastarska općina: KLIS
MBR: 329576

Detaljni list: 7

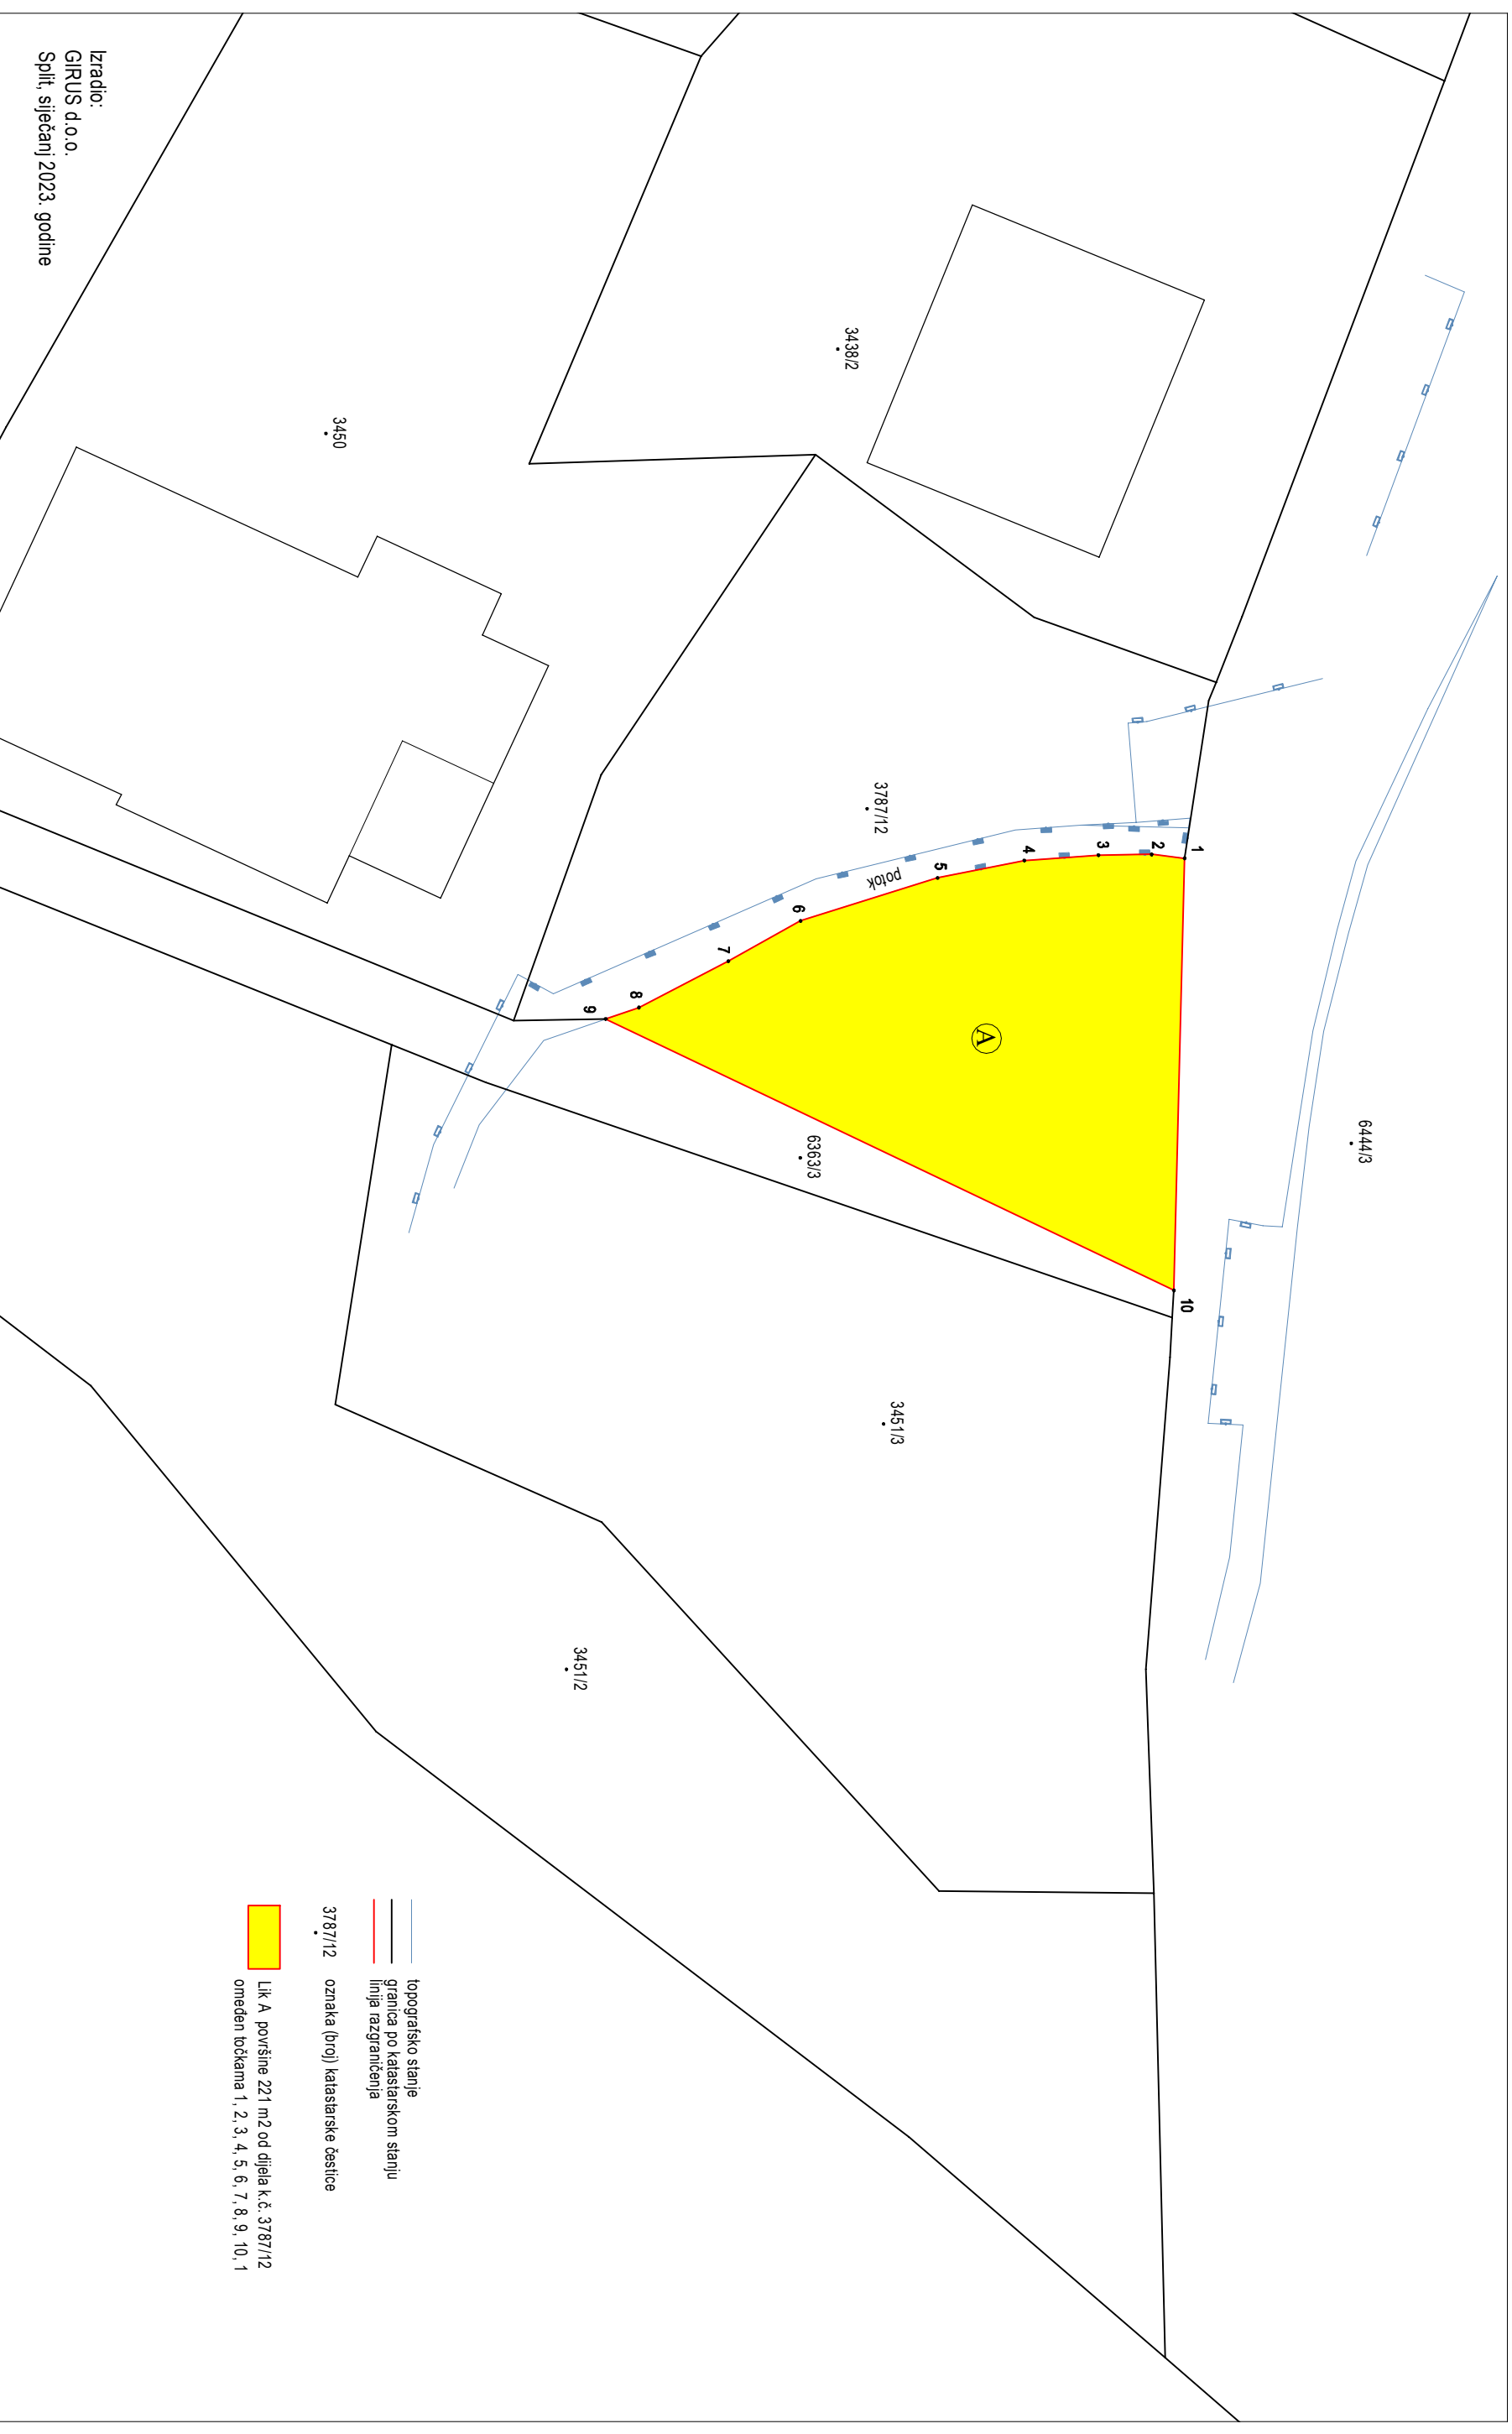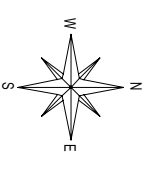

— topografsko stanje
— granica po katastarskom stanju
— linija razgraničenja

3787/12 oznaka (broj) katastarske čestice

■ Lik A površine 221 m² od dijela k.č. 3787/12
omeđen točkama 1, 2, 3, 4, 5, 6, 7, 8, 9, 10, 1

Izradio:
GIRUS d.o.o.
Split, siječanj 2023. godine