


SKICA LIKOVA I POVRŠINA

Mjerilo 1:500

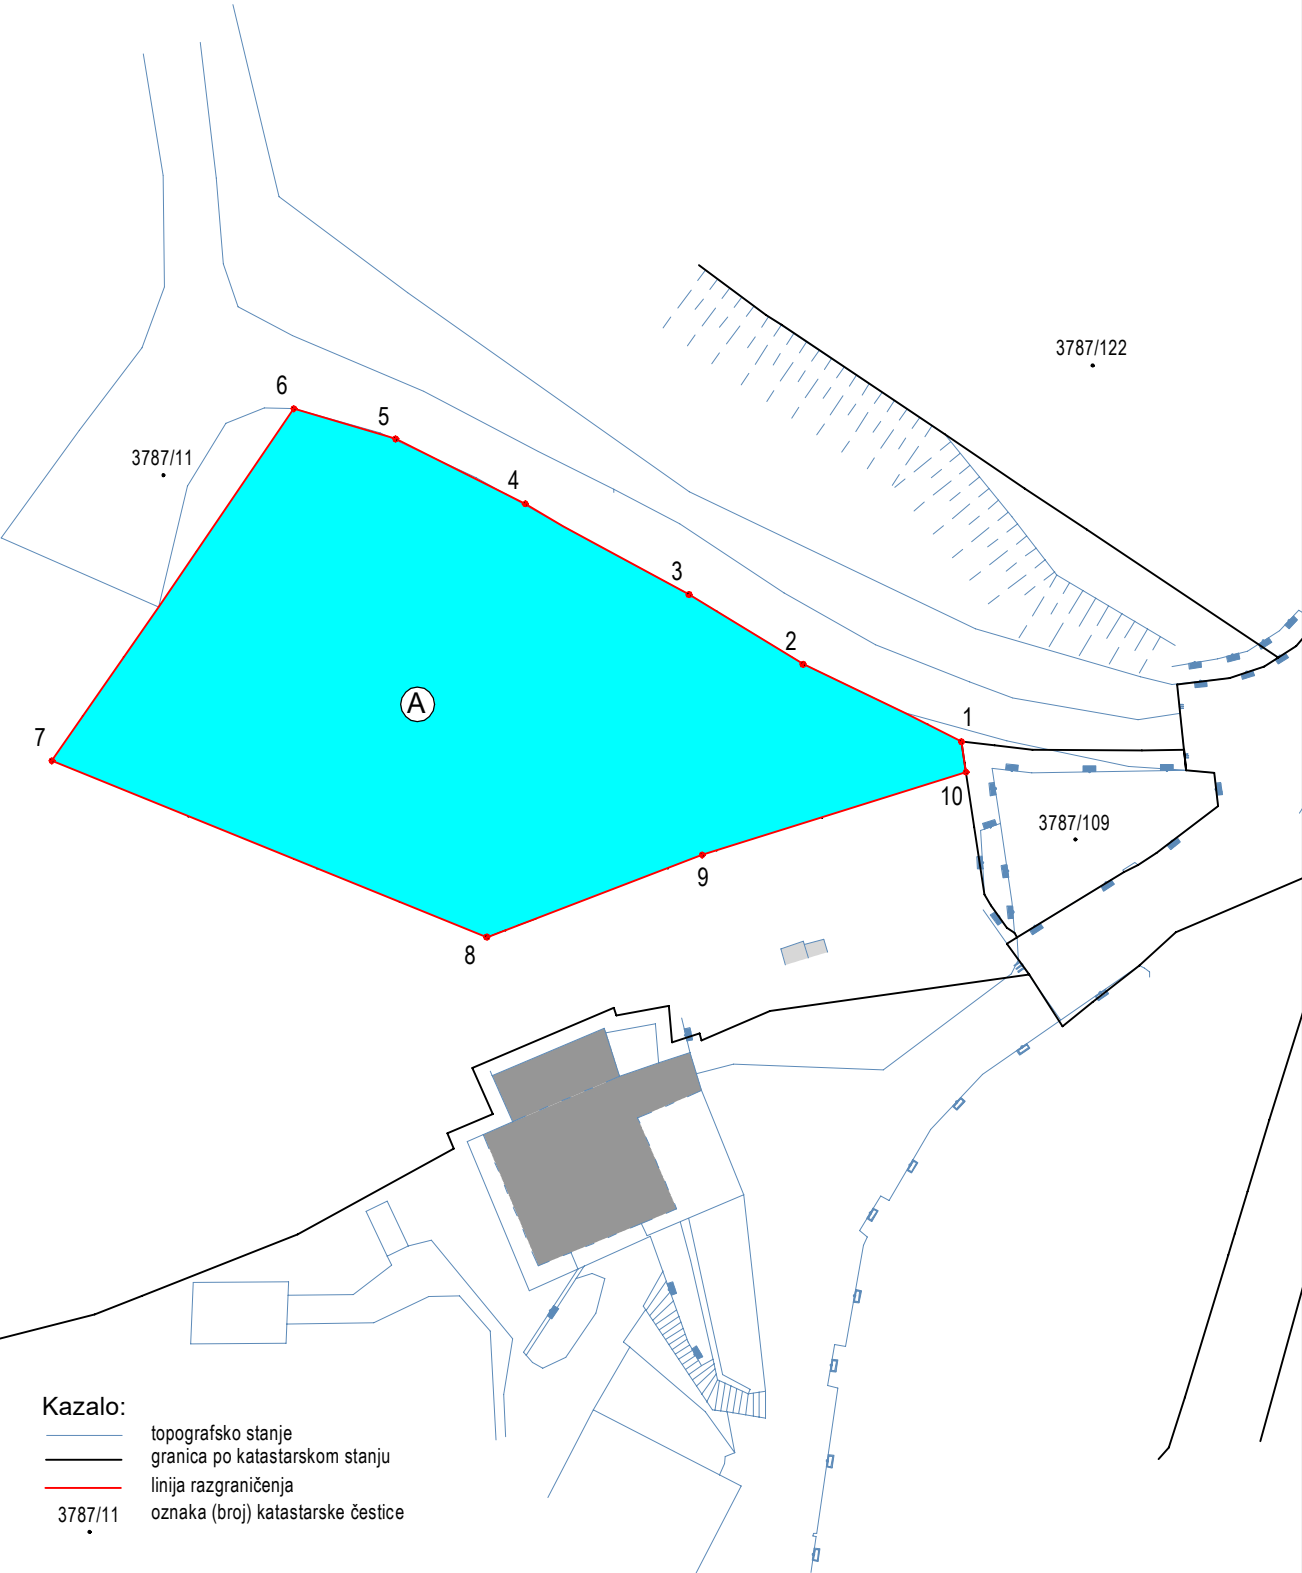

- Kazalo:
- topografsko stanje
 - granica po katastarskom stanju
 - linija razgraničenja
 - 3787/11 oznaka (broj) katastarske čestice

Lik A površine 1114 m2 od dijela k.č. 3787/11
omeđen točkama 1,2,3,4,5,6,7,8,9,10,1

Izrada: GIRUS d.o.o. SPLIT
Tavelićeva 50, 21000 Split
srpanj, 2025. god.