


GIRUS d.o.o.

Tavelićeva 50, Split  
OIB 37583457007

Tel. +385 21473-603 / Faks +385 21 474-703


E-mail: [girus@girus.biz](mailto:girus@girus.biz)

Katastarska općina: KLIS

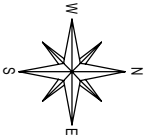

SKICA LIKOVA I POVRŠINA

Mjerilo 1:500

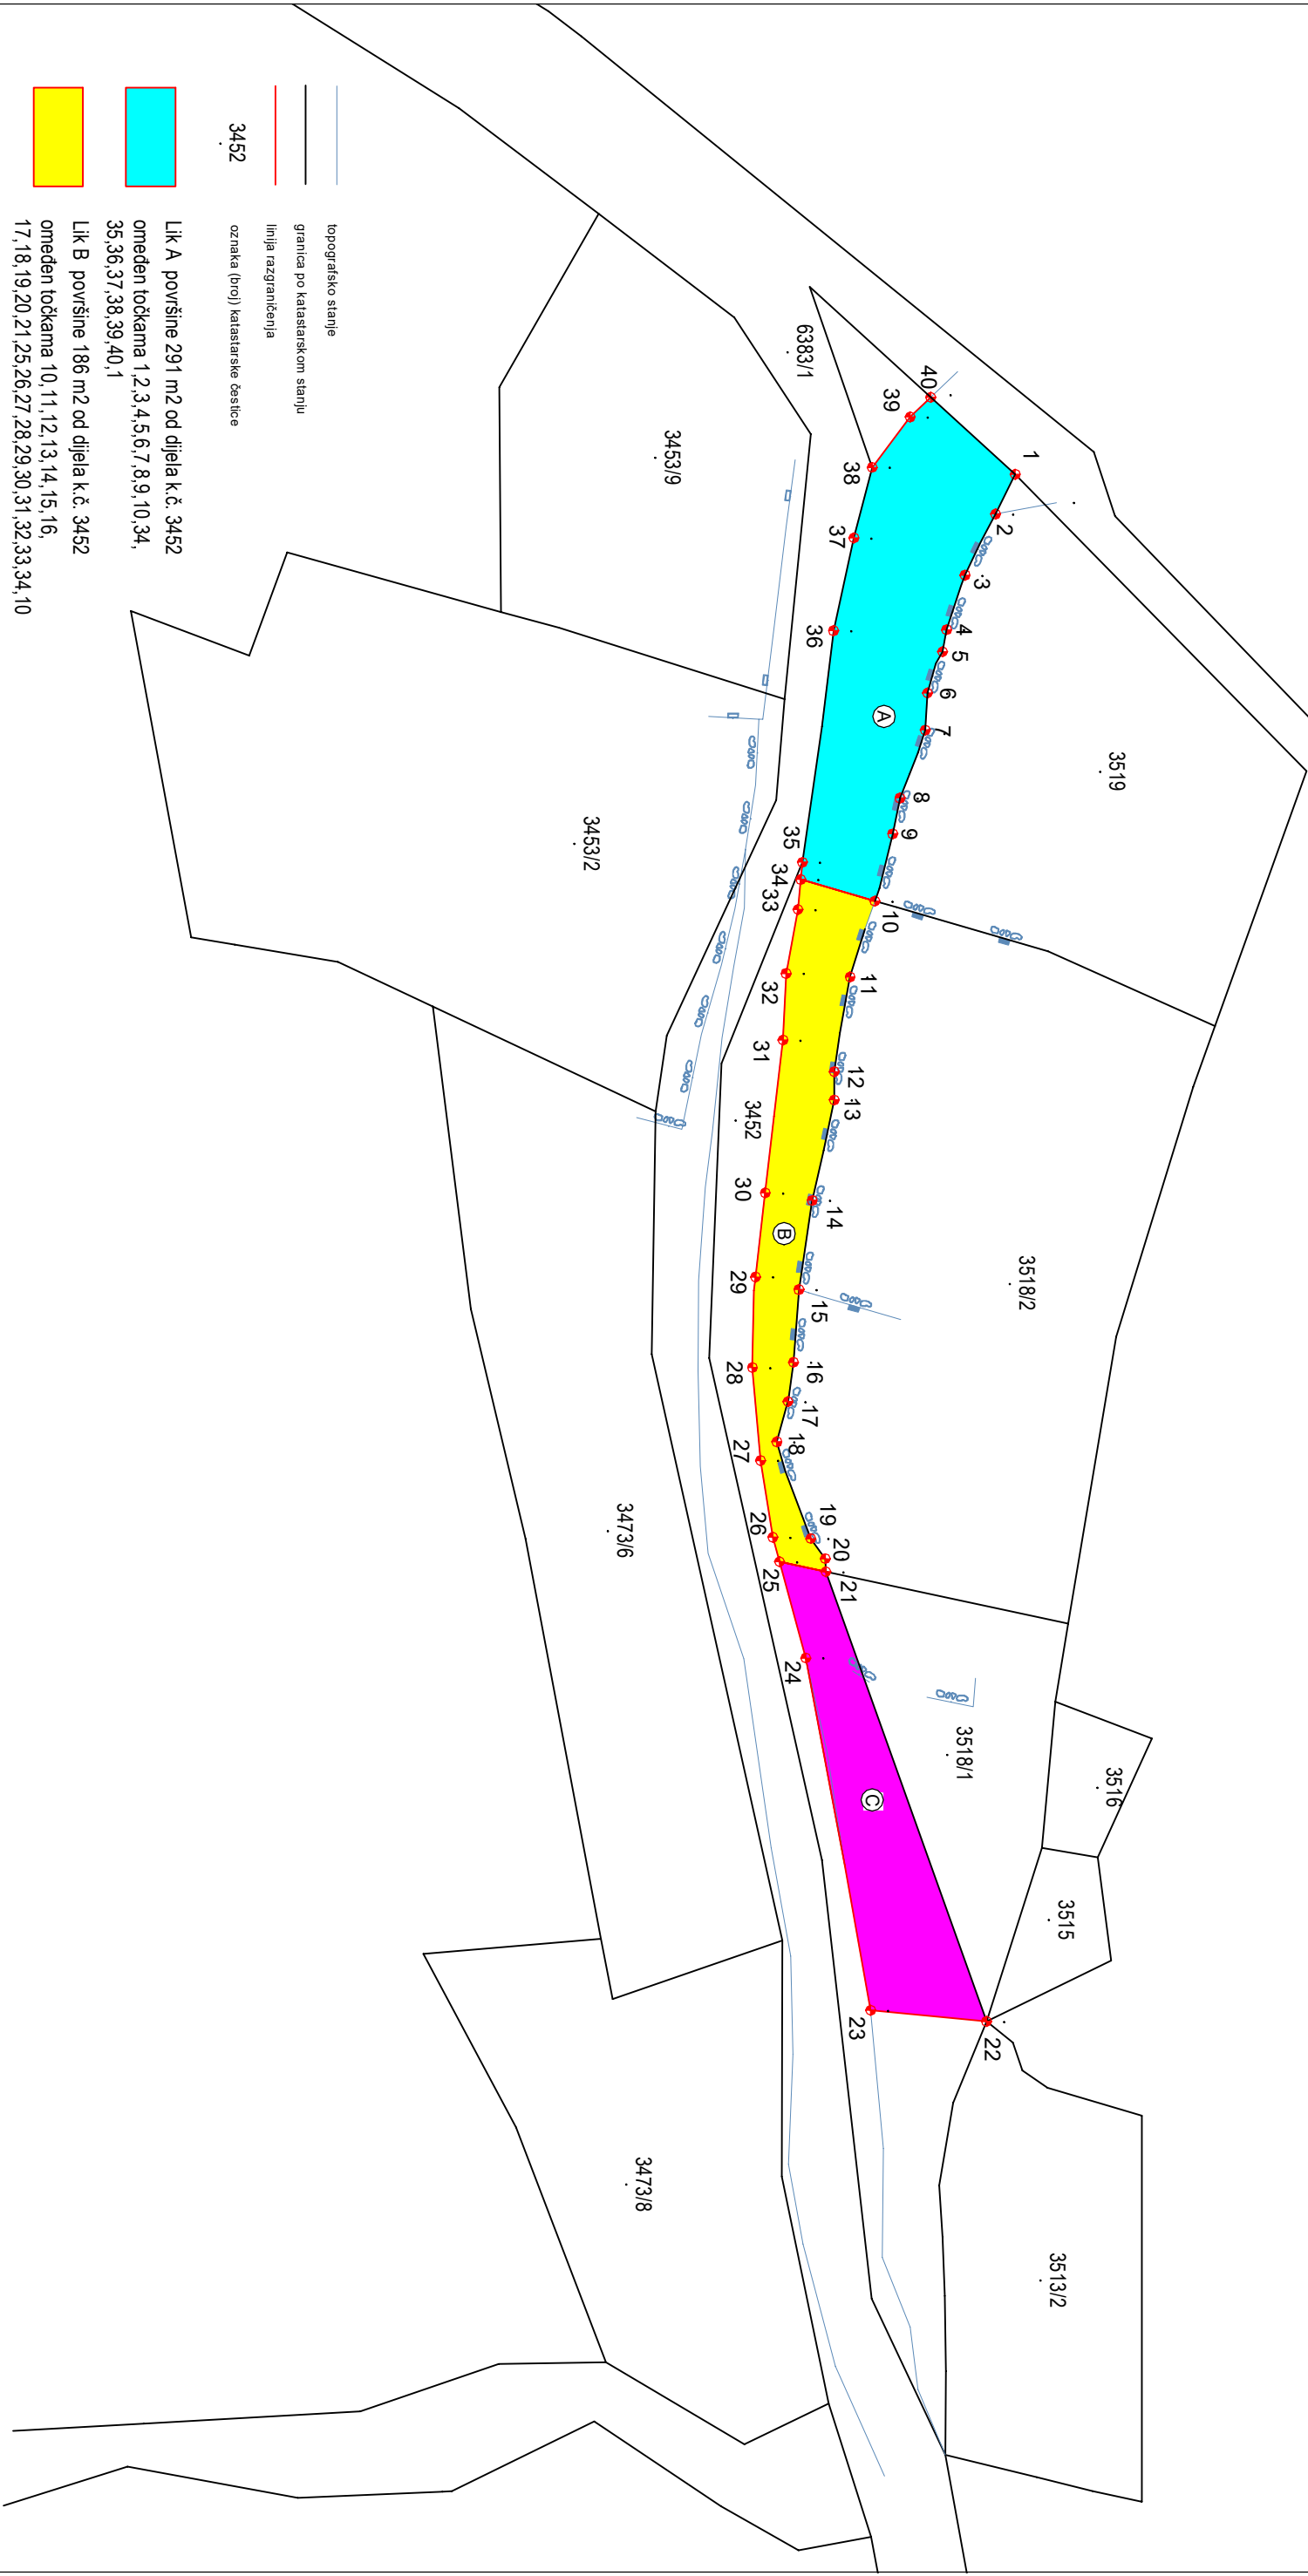

- topografsko stanje
- granica po katastarskom stanju
- linija razgraničenja
- oznaka (broj) katastarske čestice
- 3452
- Lik A površine 291 m2 od dijela k.č. 3452 omeđen točkama 1,2,3,4,5,6,7,8,9,10,34,35,36,37,38,39,40,1
- Lik B površine 186 m2 od dijela k.č. 3452 omeđen točkama 10,11,12,13,14,15,16,17,18,19,20,21,25,26,27,28,29,30,31,32,33,34,10
- Lik C površine 192m2 od dijela k.č. 3452 omeđen točkama 21,22,23,24,25,21