


SKICA SA LIKOVIMA I POVRŠINAMA
NA DIJELU ZK Č.ZEM. 3787/7 K.O. KLIS
Mjerilo 1:500

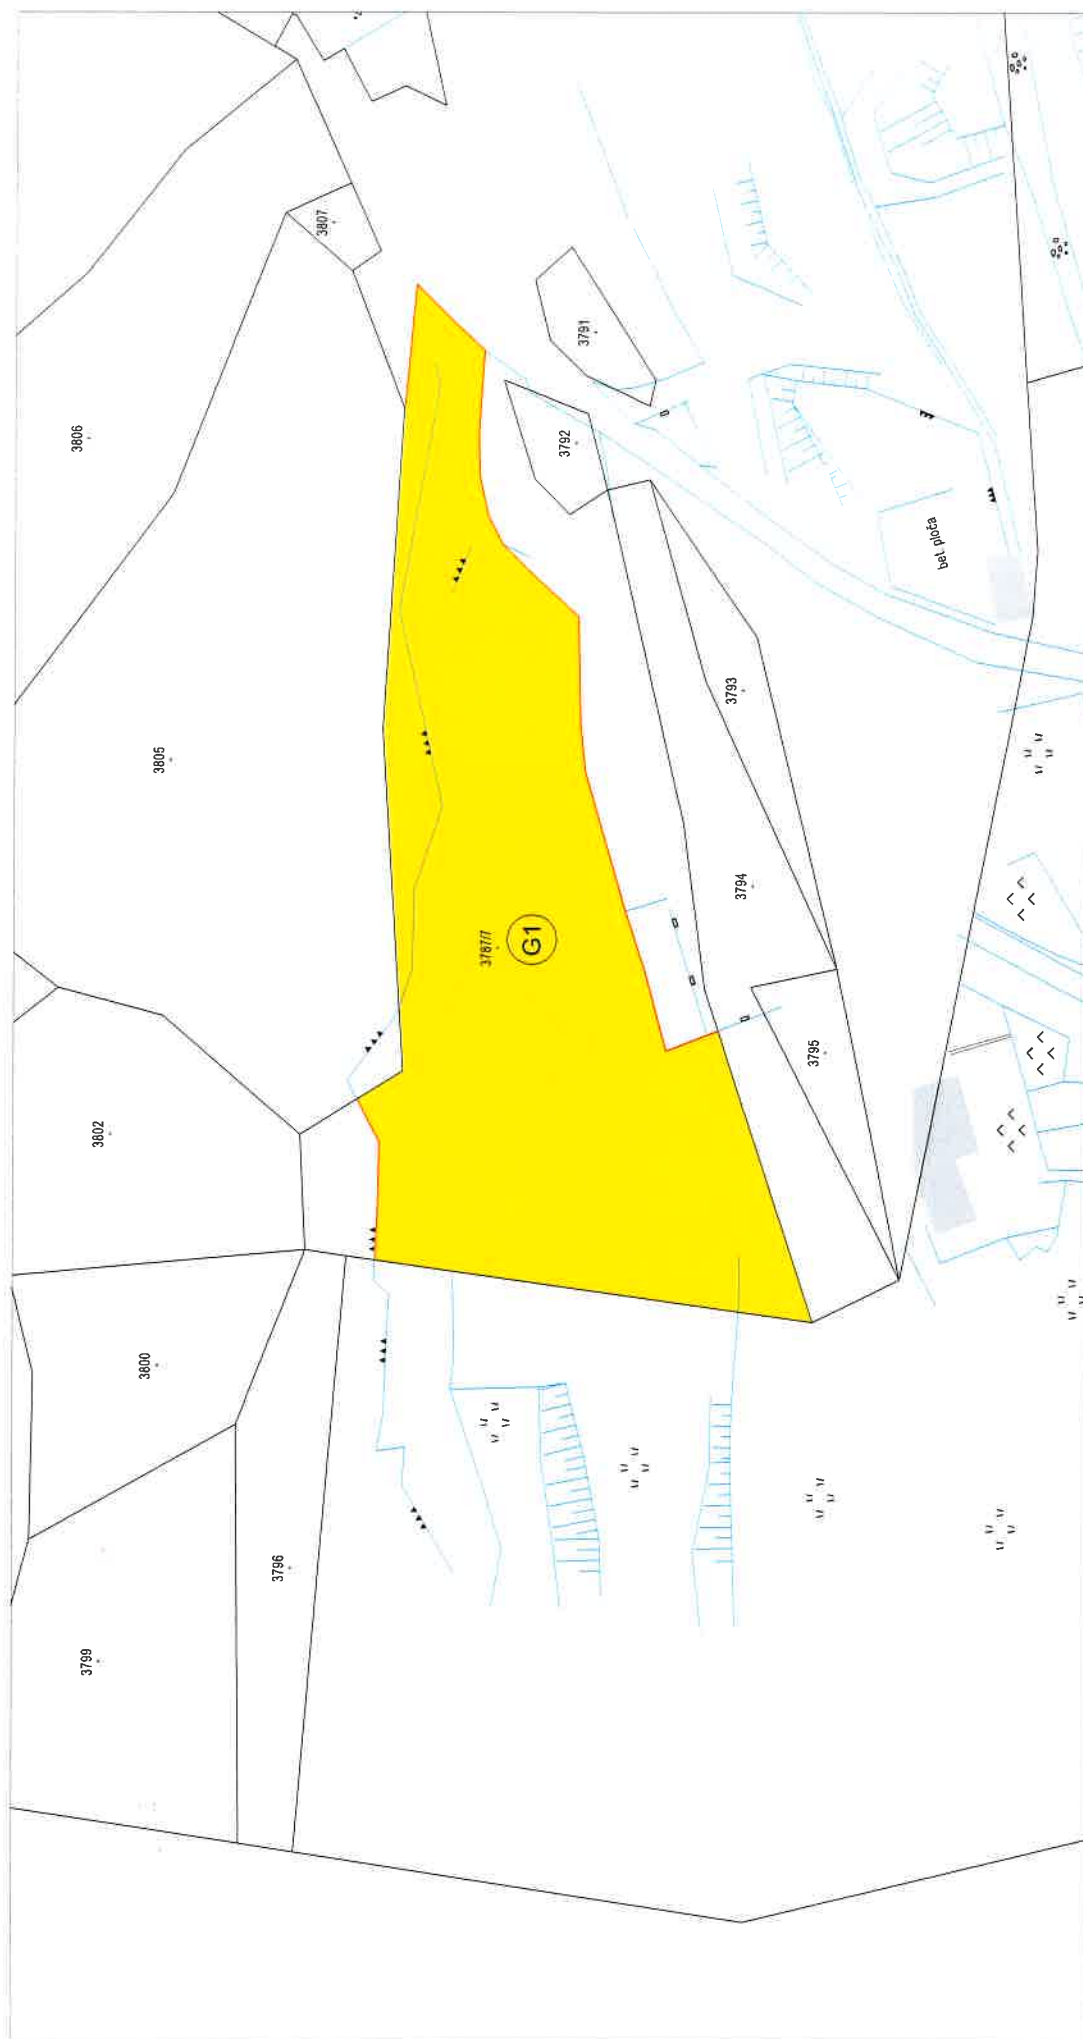

Kazalo:

KATASTARSKA GRANICA
NUMERACIJA PO UPISU U ZK
LINIJA RAZGRANIČENJA
DIO ZK Č.ZEM. 3787/7 U POVRŠINI 1900 M2

G1