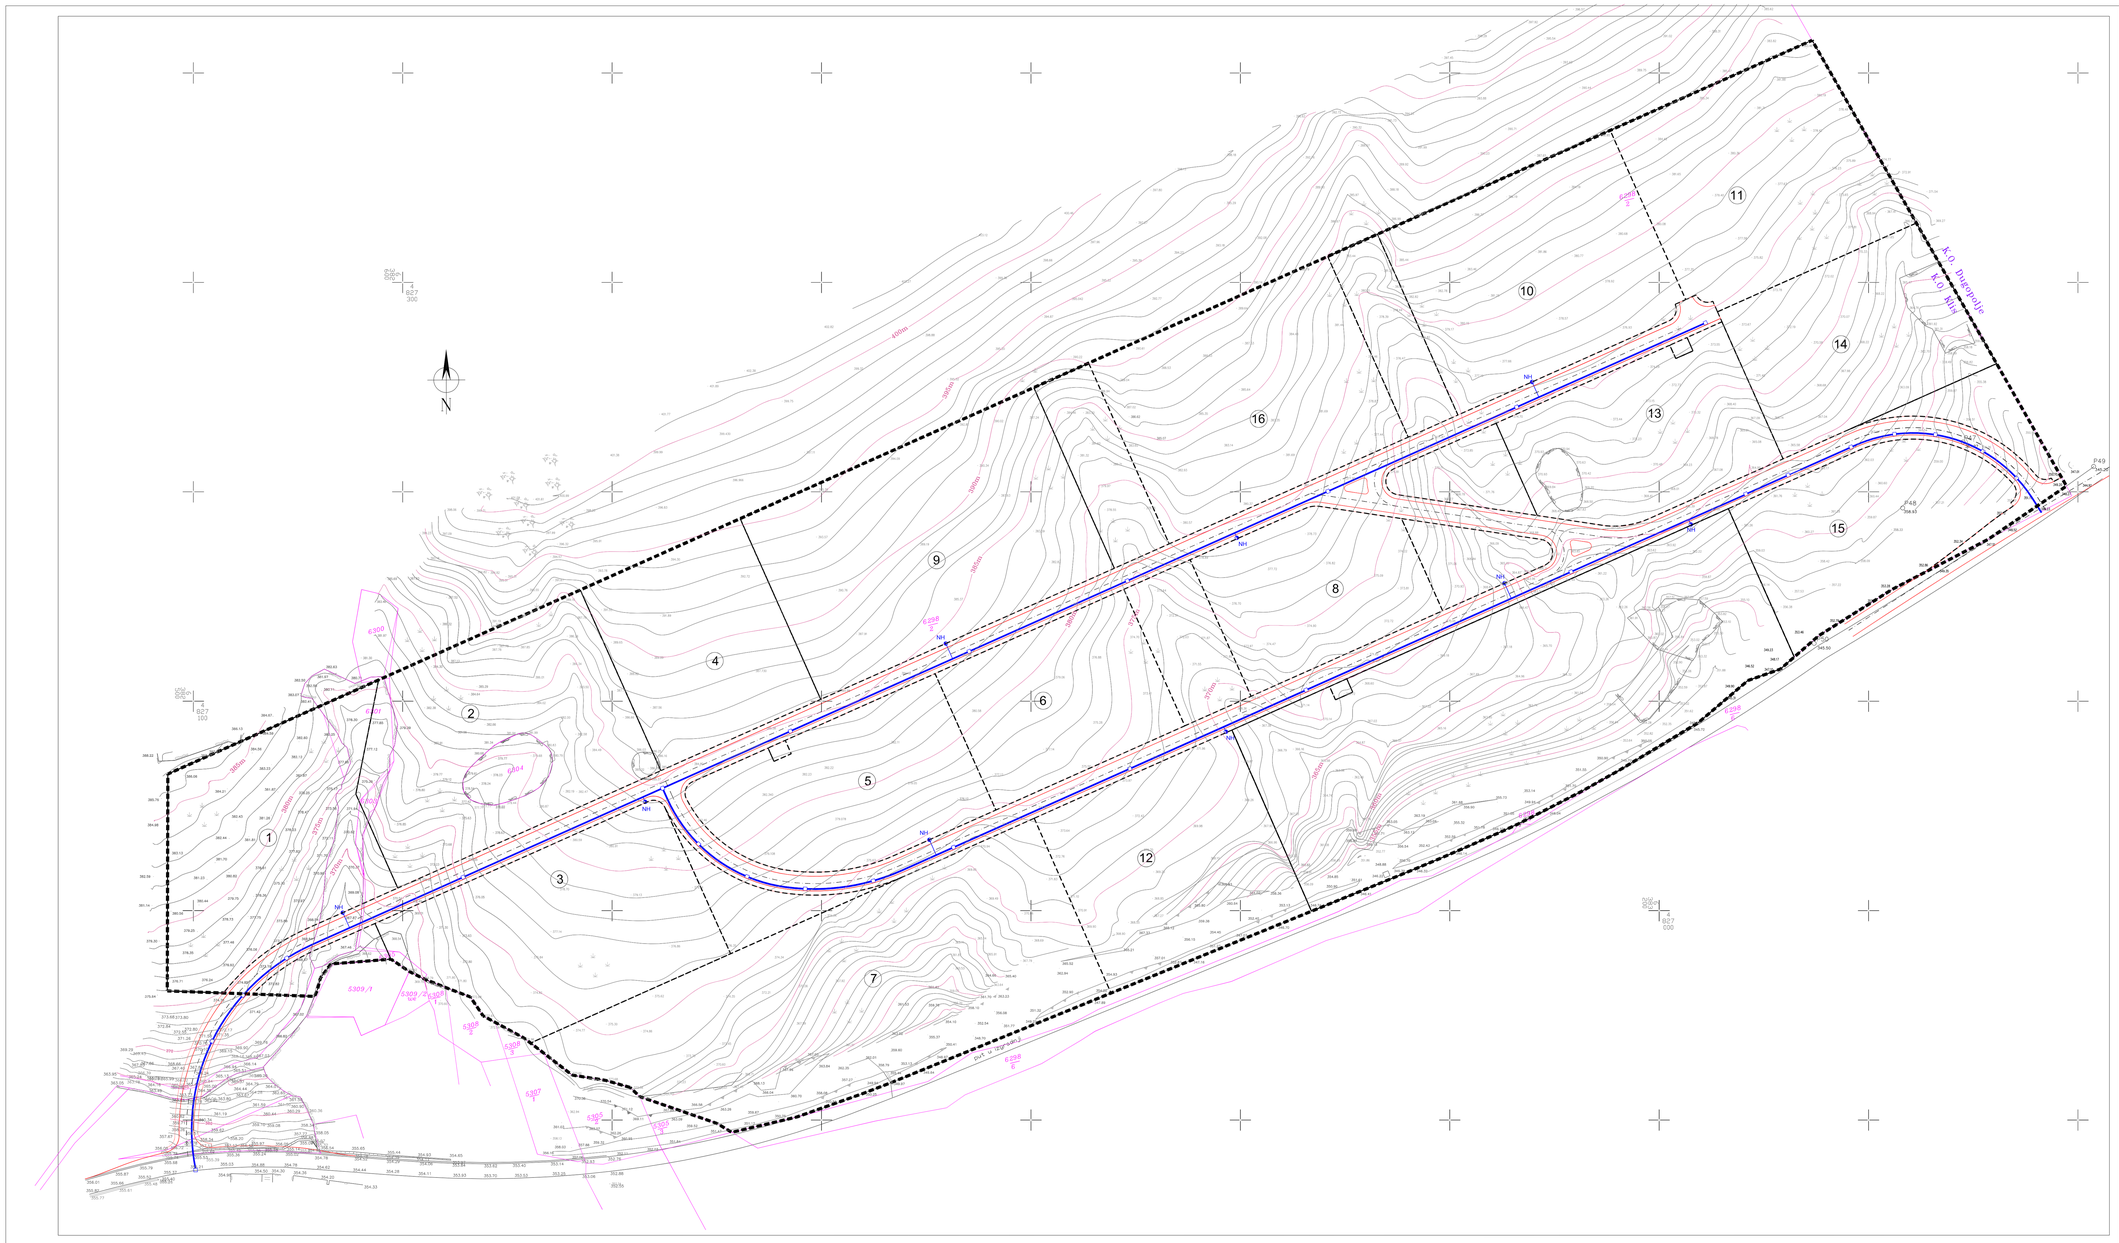

mj. 1.1000

0 10 50 100

IZMJENE I DOPUNE URBANISTIČKOG PLANA UREĐENJA GOSPODARSKE ZONE KURTOVIĆI SJEVER (UPU 29)

OPĆINA KLIS

2.4.VODOVODNA MREŽA

TUMAČ ZNAKOVLJA:

GRANICA OBUHVATA UPU-a

UVJETI GRADNJE

GRANICA I OZNAKA PROSTORNE CJELINE

VODOVODNA MREŽA

PLANIRANI VODOVOD

POŽARNI HIDRANT

REVIZIONO OKNO

PROMET

PROMETNICA

Županija Općina / grad	SPLITSKO-DALMATINSKA ŽUPANIJA OPĆINA KLIS
Naziv prostornog plana:	IZMJENE I DOPUNE URBANISTIČKOG PLANA UREĐENJA GOSPODARSKE ZONE KURTOVIĆI SJEVER (UPU 29)
Naziv kartografskog prikaza:	VODOVODNA MREŽA
Broj kartografskog prikaza: 2.4.	Mjerilo kartografskog prikaza: 1:1000
Odluka predstavničkog tijela o izradi Plana "Službeni vjesnik Općine Klis" broj 1/17	Odluka predstavničkog tijela o donošenju Plana "Službeni vjesnik Općine Klis" broj 6/17
Javna rasprava (datum objave) U "Slobodnoj Dalmaciji" dana 01.03.2017. godine	Javni uvid održan od: 03.03.2017. godine do: 10.03.2017. godine
Pečat tijela odgovornog za provođenje javne rasprave:	Odgovorna osoba za provođenje javne rasprave: Općinski načelnik Jakov Vetma
Pravna osoba/tijelo koje je izradilo plan:	"ARCHING STUDIO" d.o.o. Split
Pečat pravne osobe/tijela koje je izradilo plan:	Odgovorna osoba: Srđan Šegvić, d.i.a.
Odgovorni voditelj:	Srđan Šegvić, d.i.a.
Stručni tim u izradi plana: PLANER: SURADNICI:	SRĐAN ŠEGVIĆ, d.i.a. — ARCHING d.o.o., Split GORAN MILUN, i.a. — ARCHING d.o.o., Split MIRELA BUBLE, dipl.oec. — ARCHING d.o.o., Split JOSIP GILJANOVIĆ, d.i.el. — GILAN d.o.o., Split IVAN MAOJANIĆ, d.i.g. — HIDROZAJA d.o.o., Split DRAGO DAMJANIĆ, d.i.g. — PROJEKTNI BIRO DAMJANIĆ d.o.o., Split
Pečat predstavničkog tijela:	Predsjednik predstavničkog tijela: Josip Didović
Istovjetnost ovog prostornog plana s izvornikom ovjerava: (ime, prezime i potpis)	Pečat nadležnog tijela: