


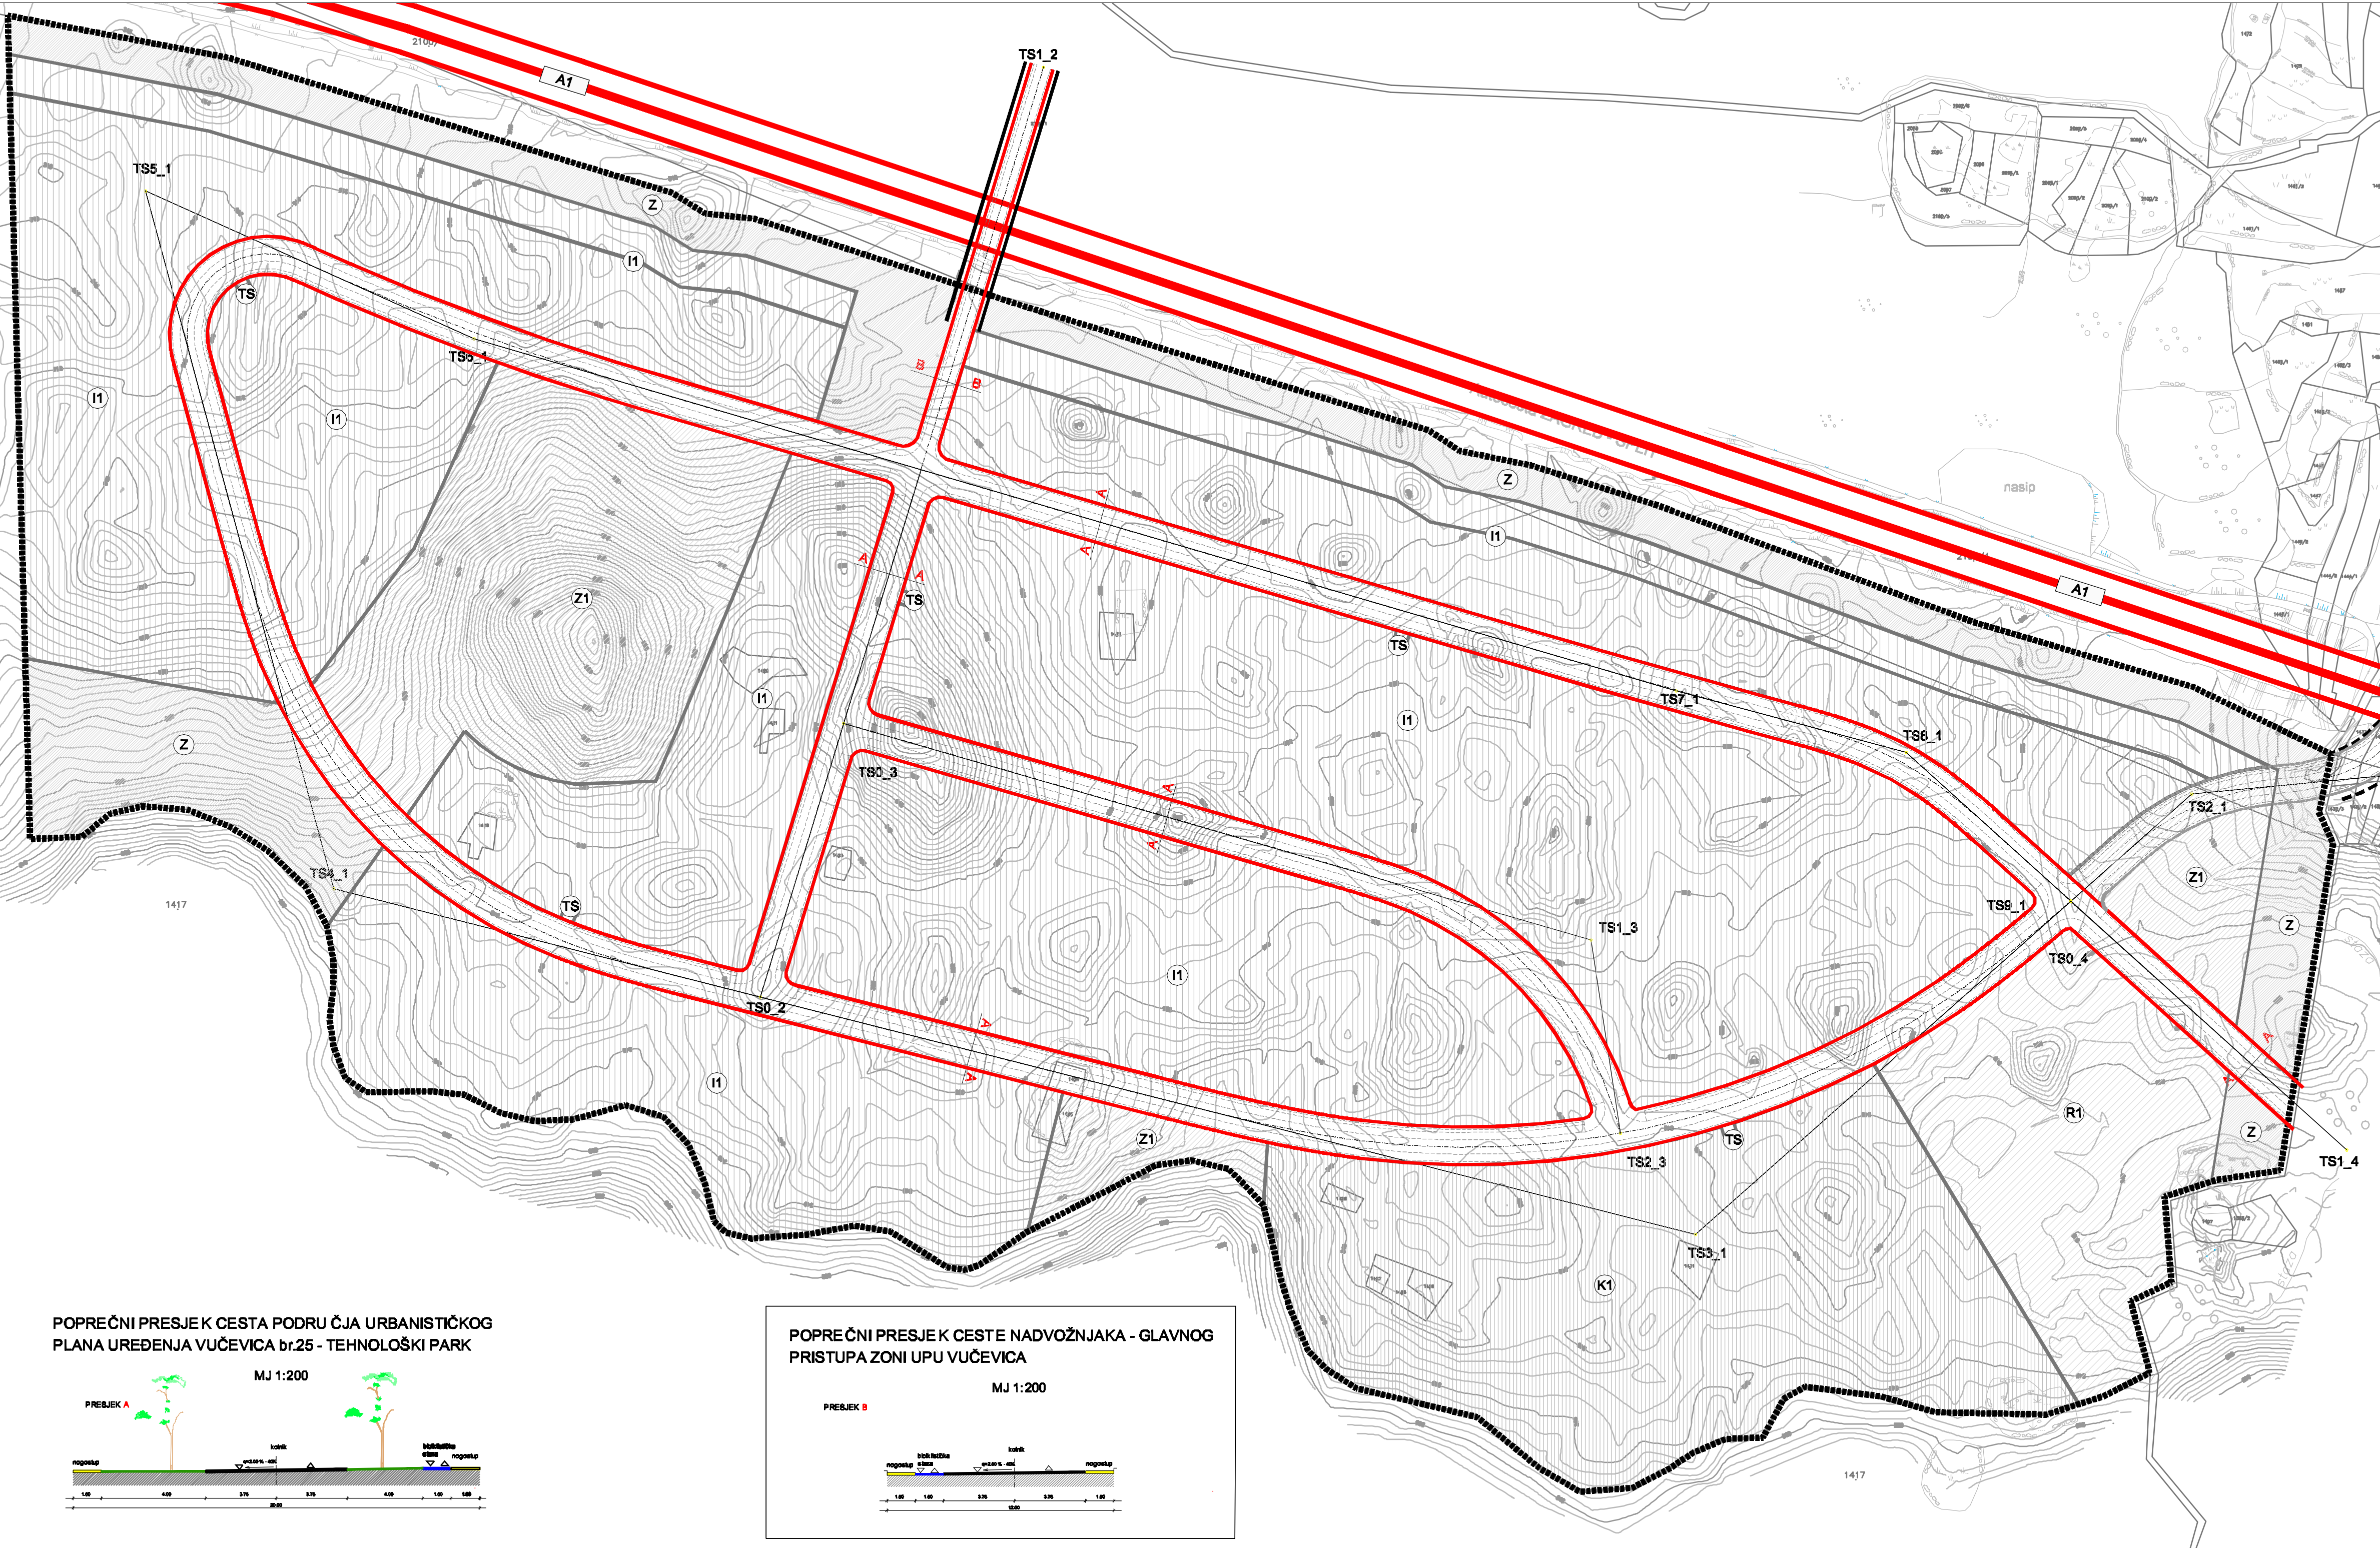

Zupenja:	SPLITSKO-DALMATINSKA
Općina:	KULIS
Naziv prostornog plana:	URBANISTIČKI PLAN UREĐENJA VUČEVICA br. 25 - TEHNOLOŠKI PARK
Broj radnog naloga:	10067
Dokumentacijski broj:	1332
Naziv kartografskog prikaza:	PROMETNA MREŽA
Broj kartografskog prikaza:	2:1
Mjerilo kartografskog prikaza:	1:2000
Odluka o izradi Urbanističkog plana uređenja Vučevica br. 25:	Odluka predstavničkog tijela o donošenju Urbanističkog plana uređenja Vučevica br. 25: Službeni vjesnik Općine Kula br. 610.
Javna rasprava (datum objave):	Javni uvid od 8. 6. 2010. do 9. 7. 2010.
Pečat tijela odgovornog za provođenje javne rasprave:	Odgovorna osoba za provođenje javne rasprave: Zvezko Rušić, dipl. ing. grad.
Pečat pravne osobe/tijela koje je izradio plan:	Pravna osoba/tijelo koje je izradio plan: URBANISTIČKI INSTITUT HRVATSKE d.o.o. Frane Petrice 4, 10000 Zagreb, tel. 01/4804300, fax: 01/48122708
Odgovorna osoba:	mr.sc. Nenad Duper, dipl.ing.arh.
Odgovori voditelj izrade plana:	Vladimir Tutek, dipl.ing.arh.
Stručni tim u izradi plana:	Vladimir Tutek, dipl.ing.arh. Laura Vitasović - Vojnić, dipl.ing.grad. Nataša Avakumović, dipl.ing.uz.knj. Ante Benjanović, dipl.ing.arh. Dean Vučić, ing.geod. Marjan Prus, dipl.jur. Marija Babić, ing. grad. Juraj Duper, dipl.oec.
Pečat predstavničkog tijela:	Pečat predstavničkog tijela: Alen Radić
Istovjetnost ovog prostornog plana s izvornikom objave:	Pečat nadležnog tijela: