



URBANISTIČKI PLAN UREĐENJA radne zone VUČEVICA br. 25

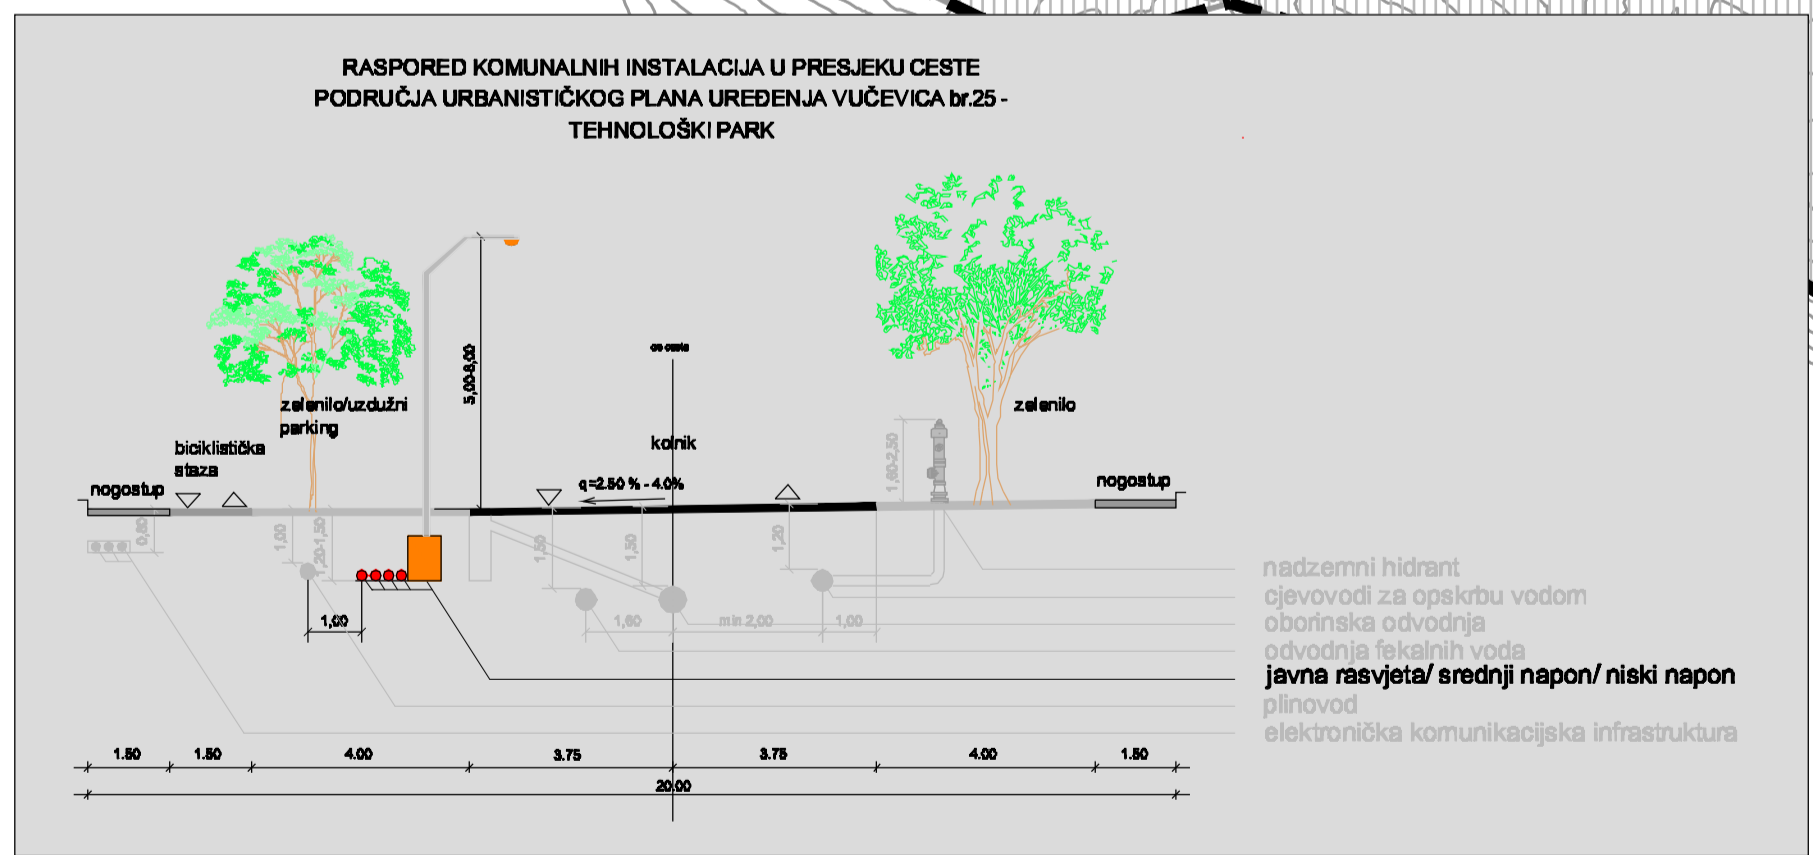

ENERGETSKI SUSTAV ELEKTROENERGETIKA

- GRANICE**
- GRANICA OBUHVATA PLANA
- RAZVOJ I UREĐENJE GRADEVINSKOG PODRUČJA**
- (1) GOSPODARSKA NAMJENA - PROIZVODNA
 - (1) GOSPODARSKA NAMJENA - PROIZVODNA dio površine namjene unutar zaštitnog pojasa autoceste
 - (K) GOSPODARSKA NAMJENA - POSLOVNA (redni dio tehnološkog parka)
 - (R1) SPORTSKO-REKREACIJSKA NAMJENA
 - (Z1) JAVNE ZELENE POVRŠINE
 - (Z) ZAŠTITNE ZELENE POVRŠINE
- ENERGETSKI SUSTAV
ELEKTROENERGETIKA**
- TRAFOSTANICA 20 KV
 - KABEL 10(20)KV
 - VOD JAVNE RASVJETE
 - STUP JAVNE RASVJETE

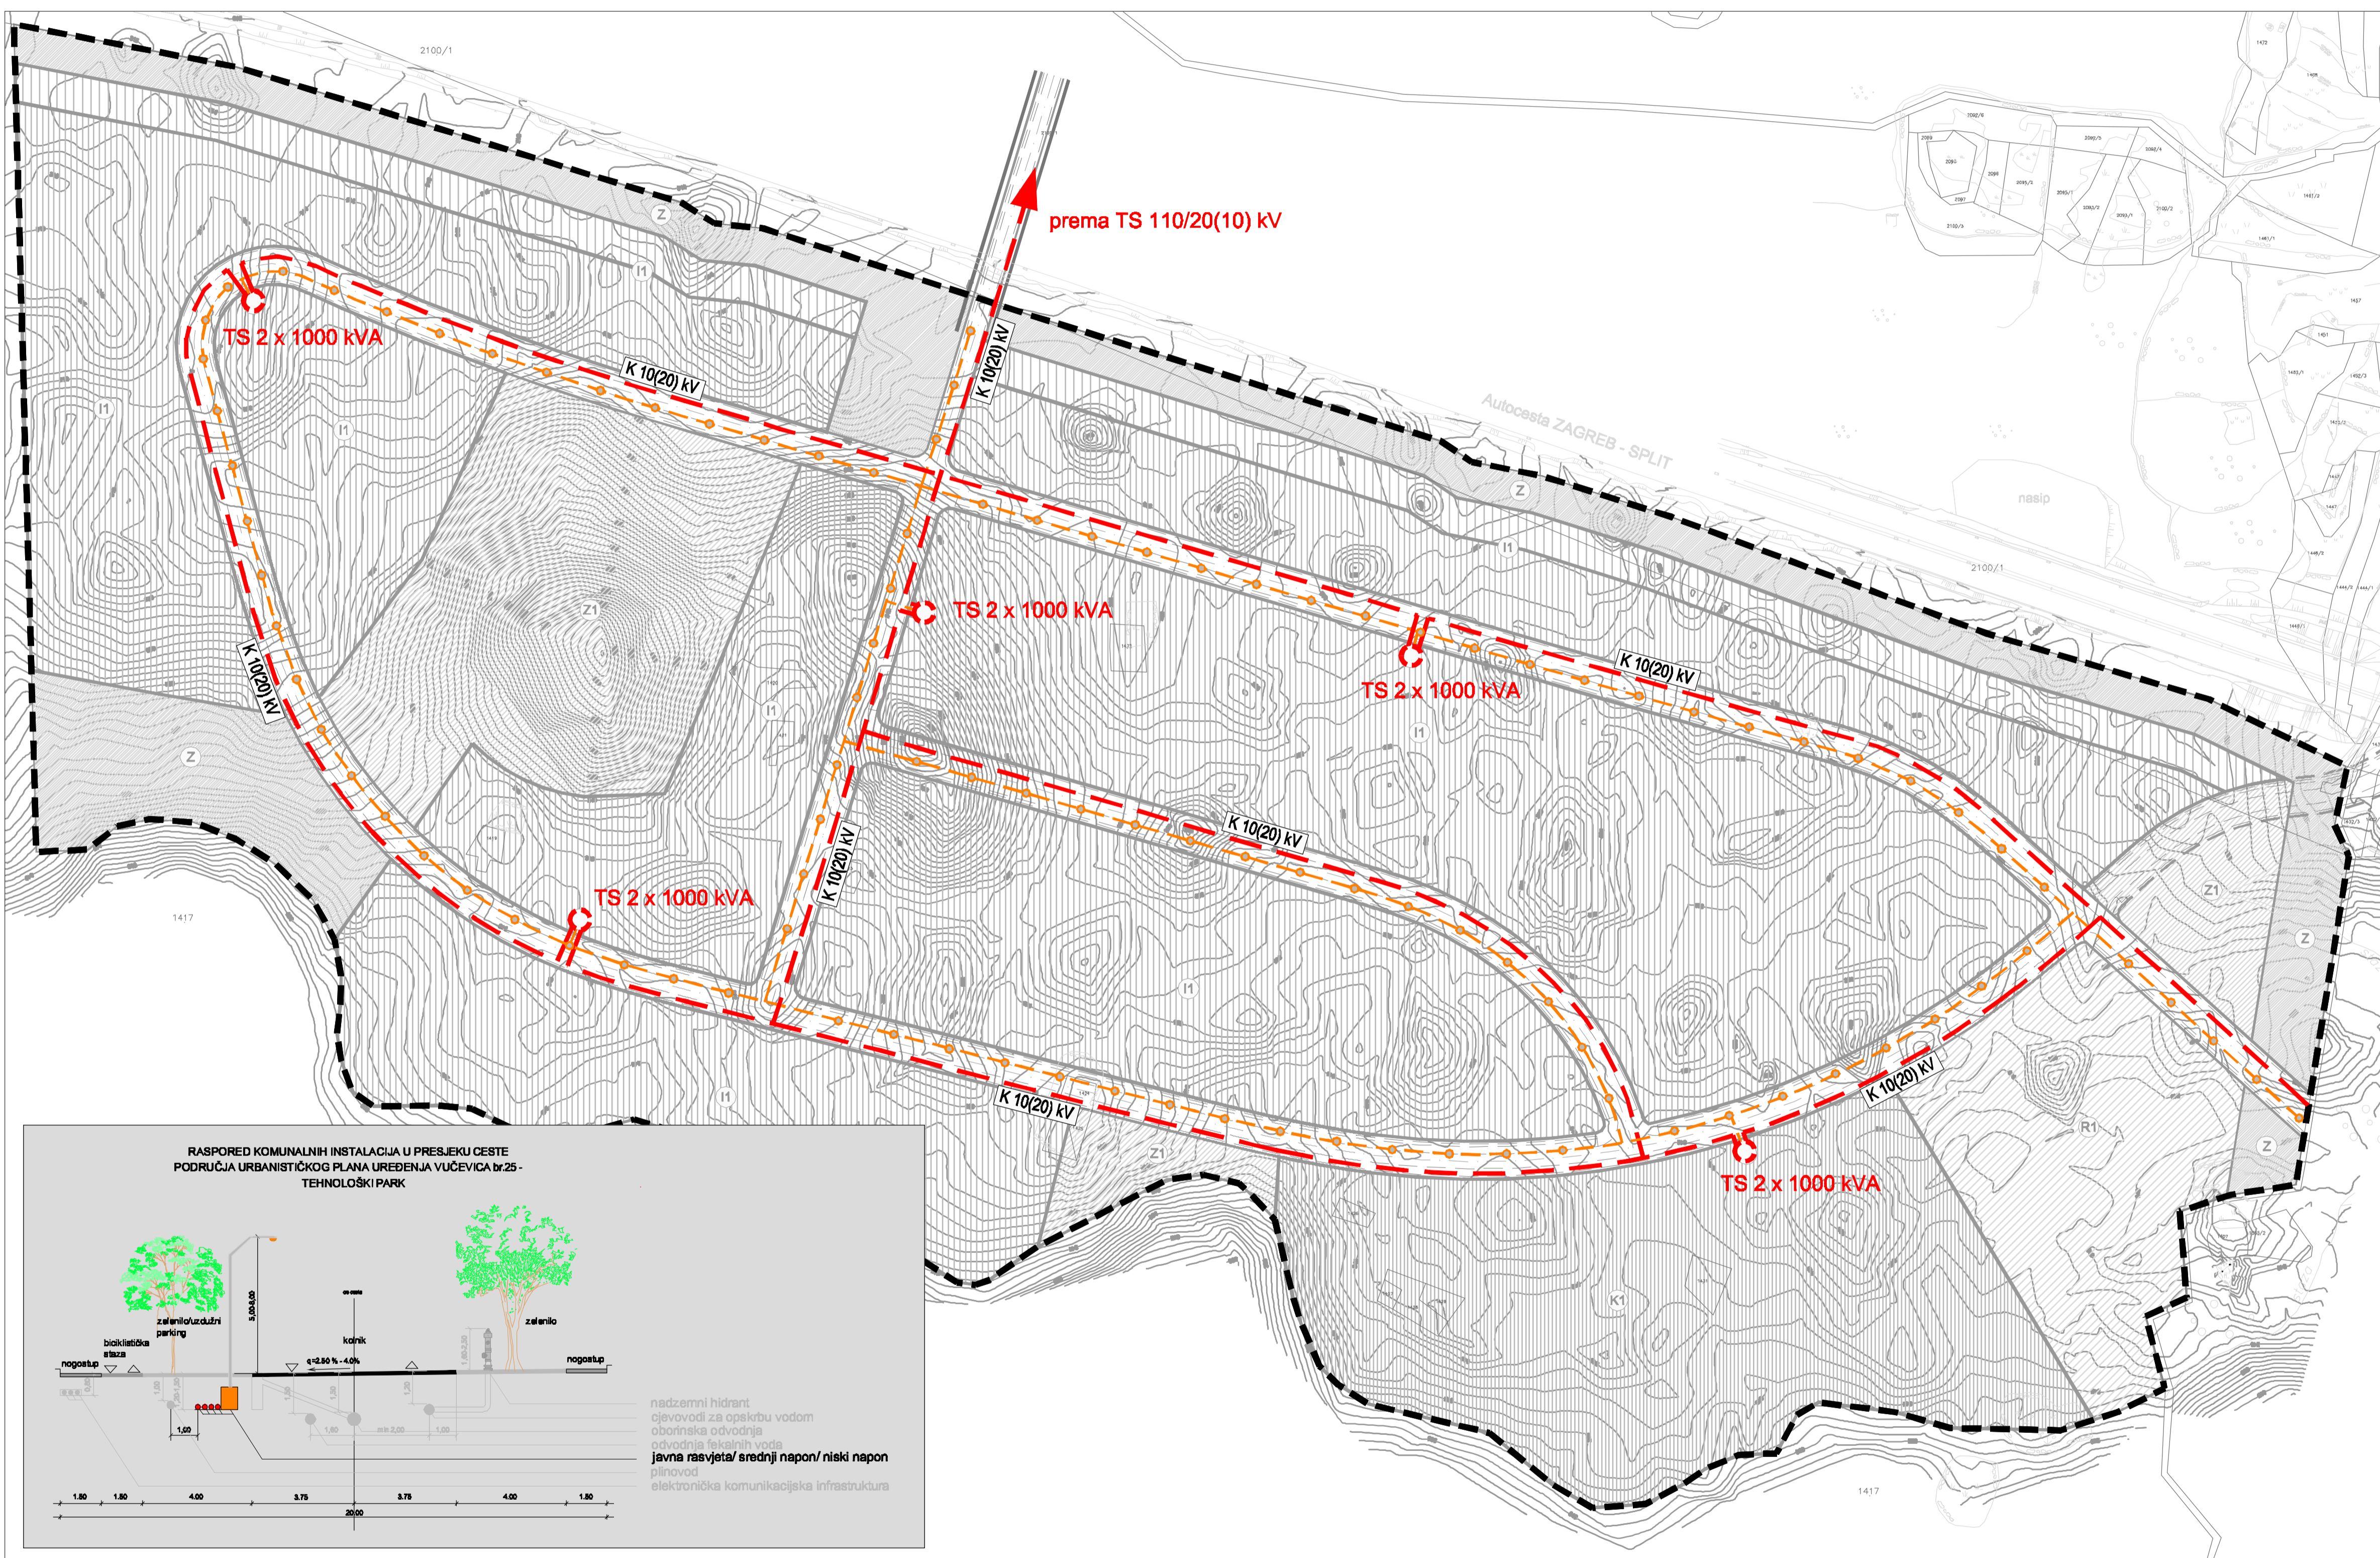

Zupanija:	SPLITSKO-DALMATINSKA		
Općina:	KLIS		
Naziv prostornog plana:	URBANISTIČKI PLAN UREĐENJA VUČEVICA br. 25 - TEHNOLOŠKI PARK		
Broj radnog naloga:	10057	Dokumentacijski broj:	1332
Naziv kartografskog prikaza:	ENERGETSKI SUSTAV - ELEKTROENERGETIKA		
Broj kartografskog prikaza:	2.3.1	Mjerilo kartografskog prikaza:	1:2000
Odluka o izradi Urbanističkog plana uređenja Vučevica br. 25:	Odluka predstavničkog tijela o donošenju Urbanističkog plana uređenja Vučevica br. 25: Službeni vjesnik Općine Klis br. 8/10.		
Javna rasprava (datum objave):	Javni uvjet odobren od 9. 6. 2010. do 9. 7. 2010.		
Pečat tijela odgovornog za provođenje javne rasprave:	Odgovorna osoba za provođenje javne rasprave: Zlatko Rožić, dipl. ing. građ.		
Ime, prezime i potpis			
Pravna osoba/tijelo koje je izradilo plan:	URBANISTIČKI INSTITUT HRVATSKE d.o.o. Frane Petrića 4, 10000 Zagreb, tel. 014804300, fax: 014812708		
Pečat pravne osobe/tijela koje je izradilo plan:	Odgovorna osoba: mr.sc. Ninošlav Dušper, dipl.ing.arh.		
Ime, prezime i potpis			
Odgovorni voditelj izrade plana:	Vladimir Tutek, dipl.ing.arh.		
Stručni tim u izradi plana:	Laura Vitasović - Vojnić, dipl.ing.prom. Ante Benjarić, dipl.ing.arh. Dejan Vučić, ing.geod. Marija Babić, ing. građ.		
Pečat predstavničkog tijela:	Nataša Avakumović, dipl.ing.uz.knj. Marjan Prus, dipl.jur. Juraj Dušper, dipl.oec.		
Ime, prezime i potpis			
Pečat predstavničkog tijela:	Aleks Radčić		
Ime, prezime i potpis			
Istovjetnost ovog prostornog plana s izvornikom objave:	Pečat nadležnog tijela:		
Ime, prezime i potpis			