


 

mj. 1:1000

URBANISTIČKI PLAN UREĐENJA
RADNE ZONE VUČEVICA br. 26
OPĆINA KLIS

2.2. ELEKTROENERGETSKA MREŽA


TUMAČ ZNAKOVILJA:

GRANICA OBUHVATA UPU-a

ELEKTROENERGETIKA

- PLANIRANA TS 20(10)/0.4 kV
- PLANIRANI KABEL 20(10) kV
- KB VEZE TS 110(20)/10kV S PODRUČJIMA PLANOVA "VUČEVICA br.22" i "VUČEVICA br.25"
- PLANIRANA TRASA KABELA JAVNE RASVJETE
- STUP JAVNE RASVJETE
- ZAŠTITNI POJAS DALEKOVOĐA
- PLANIRANI MAGISTRALNI PLOVOD DN 500/75 - PC/MRS Benkovac - PC Dugošelo (MRS Spilj)

SHEMATSKI PRIKAZ KB 20(10) kV RASPLETA GOSPODARSKO-PROIZVODNO-POSLOVNE ZONE "VUČEVICA br. 26"

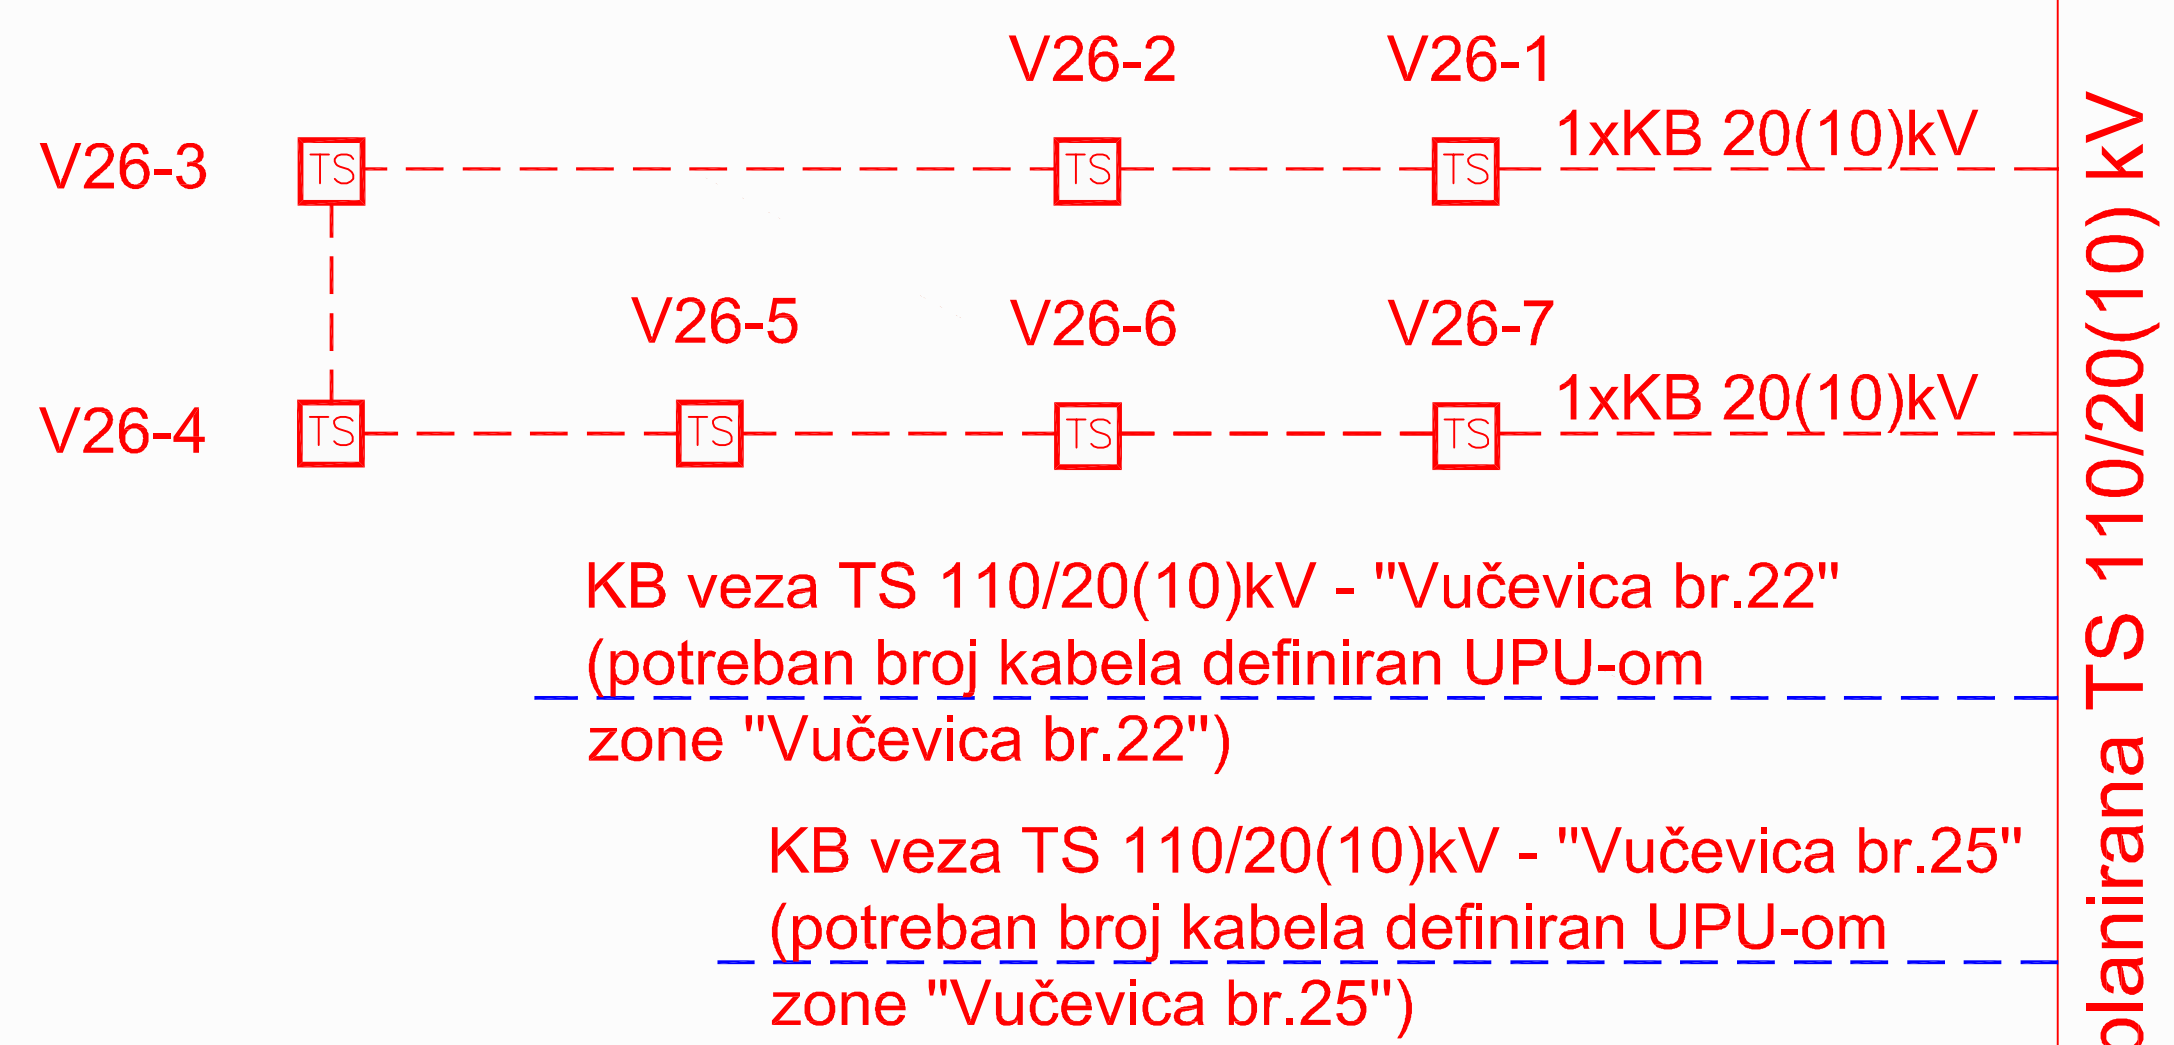

Županijski	SPLITSKO - DALMATINSKA
Grad	OPĆINA KLIS
Naziv prostornog plana	UPU-a RADNE ZONE VUČEVICA br. 26
Naziv funkcionalnog područja	ELEKTROENERGETSKA MREŽA
Broj kompjuternog prikaza	2.2
Skala i vrsta plana	Skala: 1:1000 Vrsta: Prostorni plan
Javna rasprava (datum odobrenja)	27. lipnja 2011. godine u skladu s Zakonom o prostornom planiranju
Podatci o odgovornosti za provedbu plana	Odgovorna osoba za provedbu plana: [Ime i Prezime]
Pravna osnova plana	Pravna osnova: [Ime i Prezime]
Podatci o osnivaču plana	Osnivač: [Ime i Prezime]
Odgovorni nadležni	SIBRA BEOGRAD, d.o.o.
Stručni tim i vrsta plana	PLANIRANJE: SIBRA BEOGRAD, d.o.o. PROJEKTOVANJE: SIBRA BEOGRAD, d.o.o. IZOŠTAPLOVANJE: SIBRA BEOGRAD, d.o.o.
Podatci o izvođenju plana	Podatci o izvođenju plana: [Ime i Prezime]
Podatci o izvođenju plana	Podatci o izvođenju plana: [Ime i Prezime]