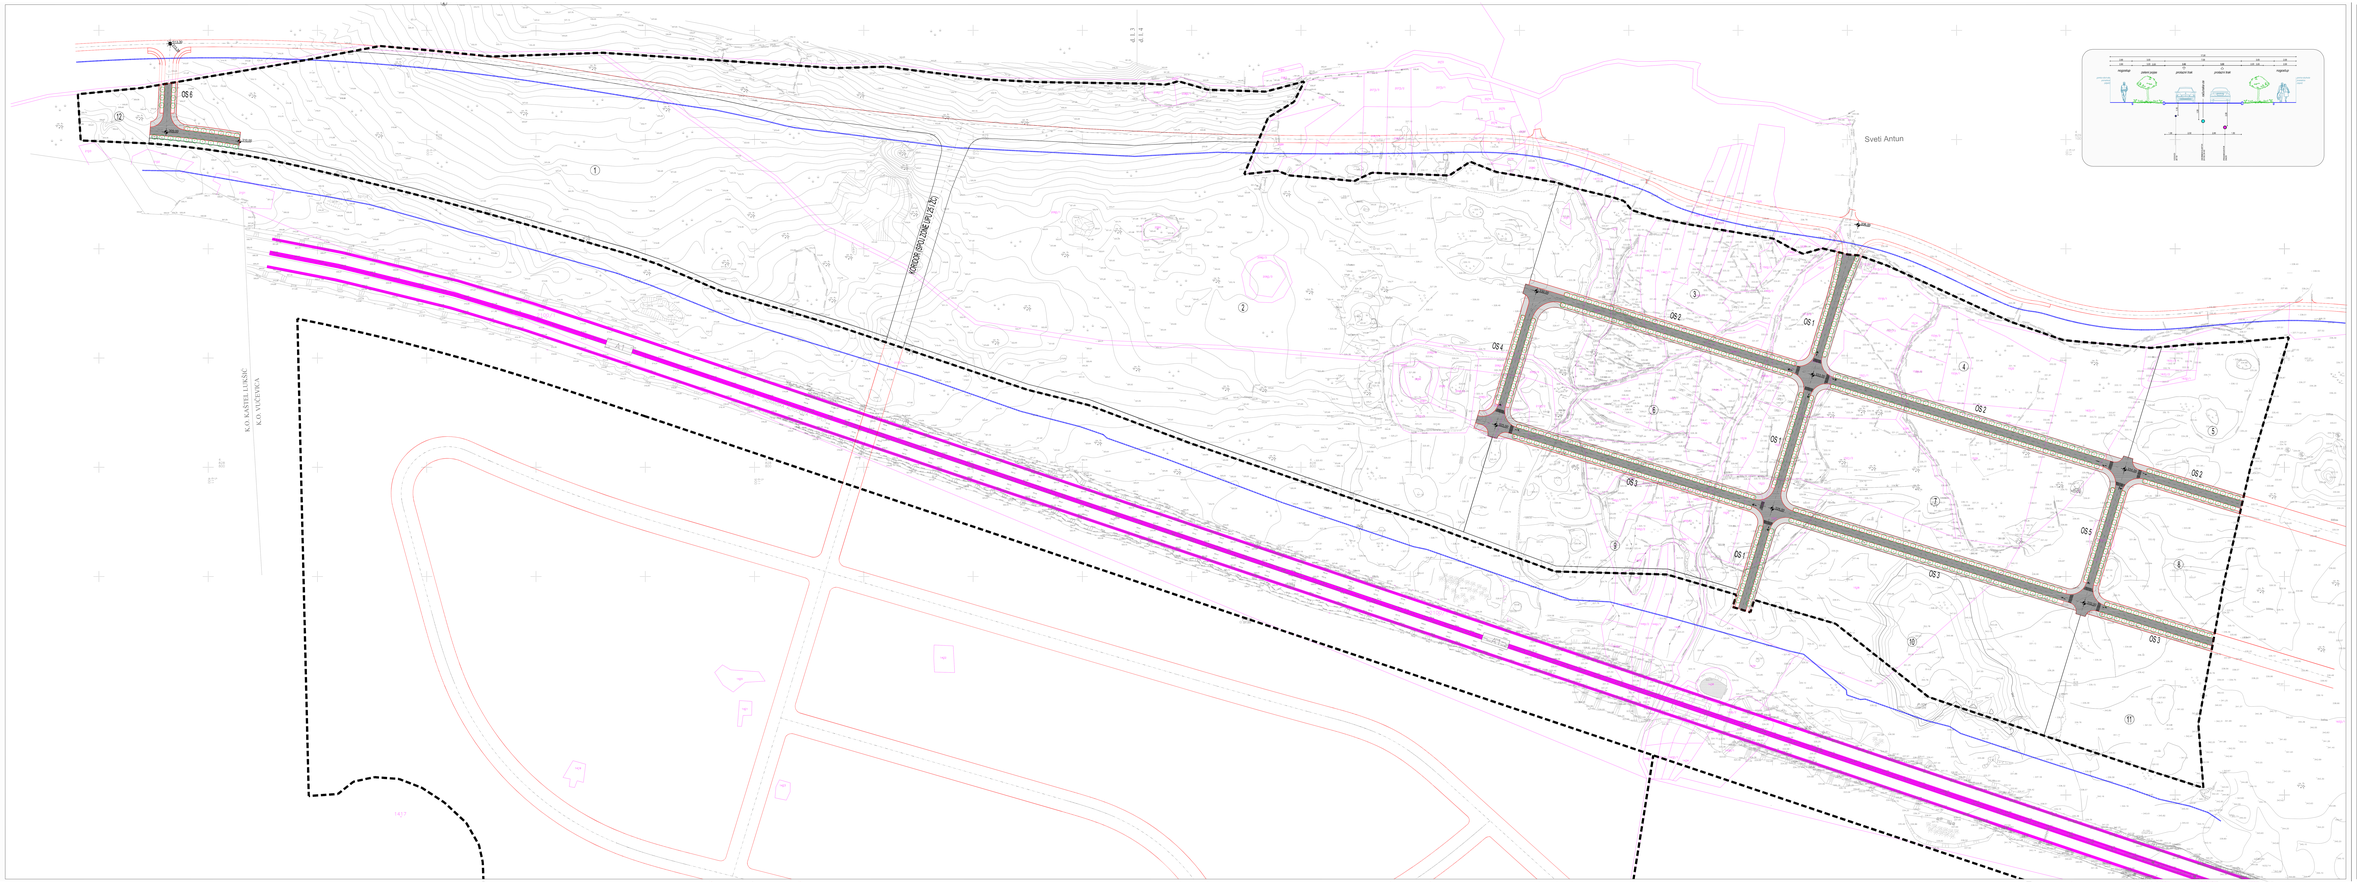

mj. 1:1000

0 10 50 100

URBANISTIČKI PLAN UREĐENJA
RADNE ZONE VUČEVICA br. 22
OPĆINA KLIS

2.1. PROMETNA MREŽA

TUMAČ ZNAKOVLJA:

GRANICA OBUHVATA UPU-a

PROMET

GRANICA ZAŠTITNOG POJASA ŽUPANIJSKE CESTE I AUTOCESTE

OSI PROMETNICA

OS4 RADNI NAZIV PROMETNICE

KOLNE POVRŠINE

PJEŠAČKE POVRŠINE

OBAVEZNO OZELENJAVANJE

Županija:	SPLITSKO - DALMATINSKA
Grad:	OPĆINA KLIS
Naziv prostornog plana:	UPU-a RADNE ZONE VUČEVICA br. 22
Naziv kartografskog prikaza:	PROMETNA MREŽA
Broj kartografskog prikaza:	2. 1.
Mjerilo kartografskog prikaza:	1:1000
Odluka o izradi plana: "Službeni glasnik Općine Klis" broj 7/10	Odluka donošenja/izmjena i dopuna plana: "Službeni glasnik Općine Klis" broj 5/11
Javna rasprava (datum objave): 27. lipnja 2011. godine	Javni uvid od/do: od 27. lipnja 2011. godine do 27. srpnja 2011. godine
Pečat tijela odgovornog za provođenje javne rasprave:	Odgovorna osoba za provođenje javne rasprave:
	Općinski načelnik Mladen Ćaleti
Pravna osoba/tijelo koje je izradilo plan:	"ARCHINO" d.o.o. Split
Pečat pravne osoba/tijela koje je izradilo plan:	Odgovorna osoba:
	Srđan Šegvić, dia
Odgovorni voditelj: SRĐAN SEGVIĆ, d.i.a.	
Stručni tim u izradi plana:	
PLANER - RUKOVODILI: SRĐAN SEGVIĆ, d.i.a. ANTE PRIMC, d.i.a. ANTONIO BUŠIĆ, d.i.a. IVAN IVANJEK, d.i.a.	ARCHINO d.o.o. Split ARCHINO d.o.o. Split URBO MUSIT d.o.o. Split ZAVOD ZA PROMETNICE GRAĐ d.o.o. Split HIDROSOLUN d.o.o. Split
Pečat pravne/fizičke osobe:	Pečat/potpis pravne/fizičke osobe:
OPĆINSKI NAČELNIK OPĆINSKI VIJEĆE	Ante Ujević
Ime/prezime ovog predstavničkog plana iz Izvornika/e izrađenog:	Pečat načelnika tijela:
(ime, prezime i potpis)	