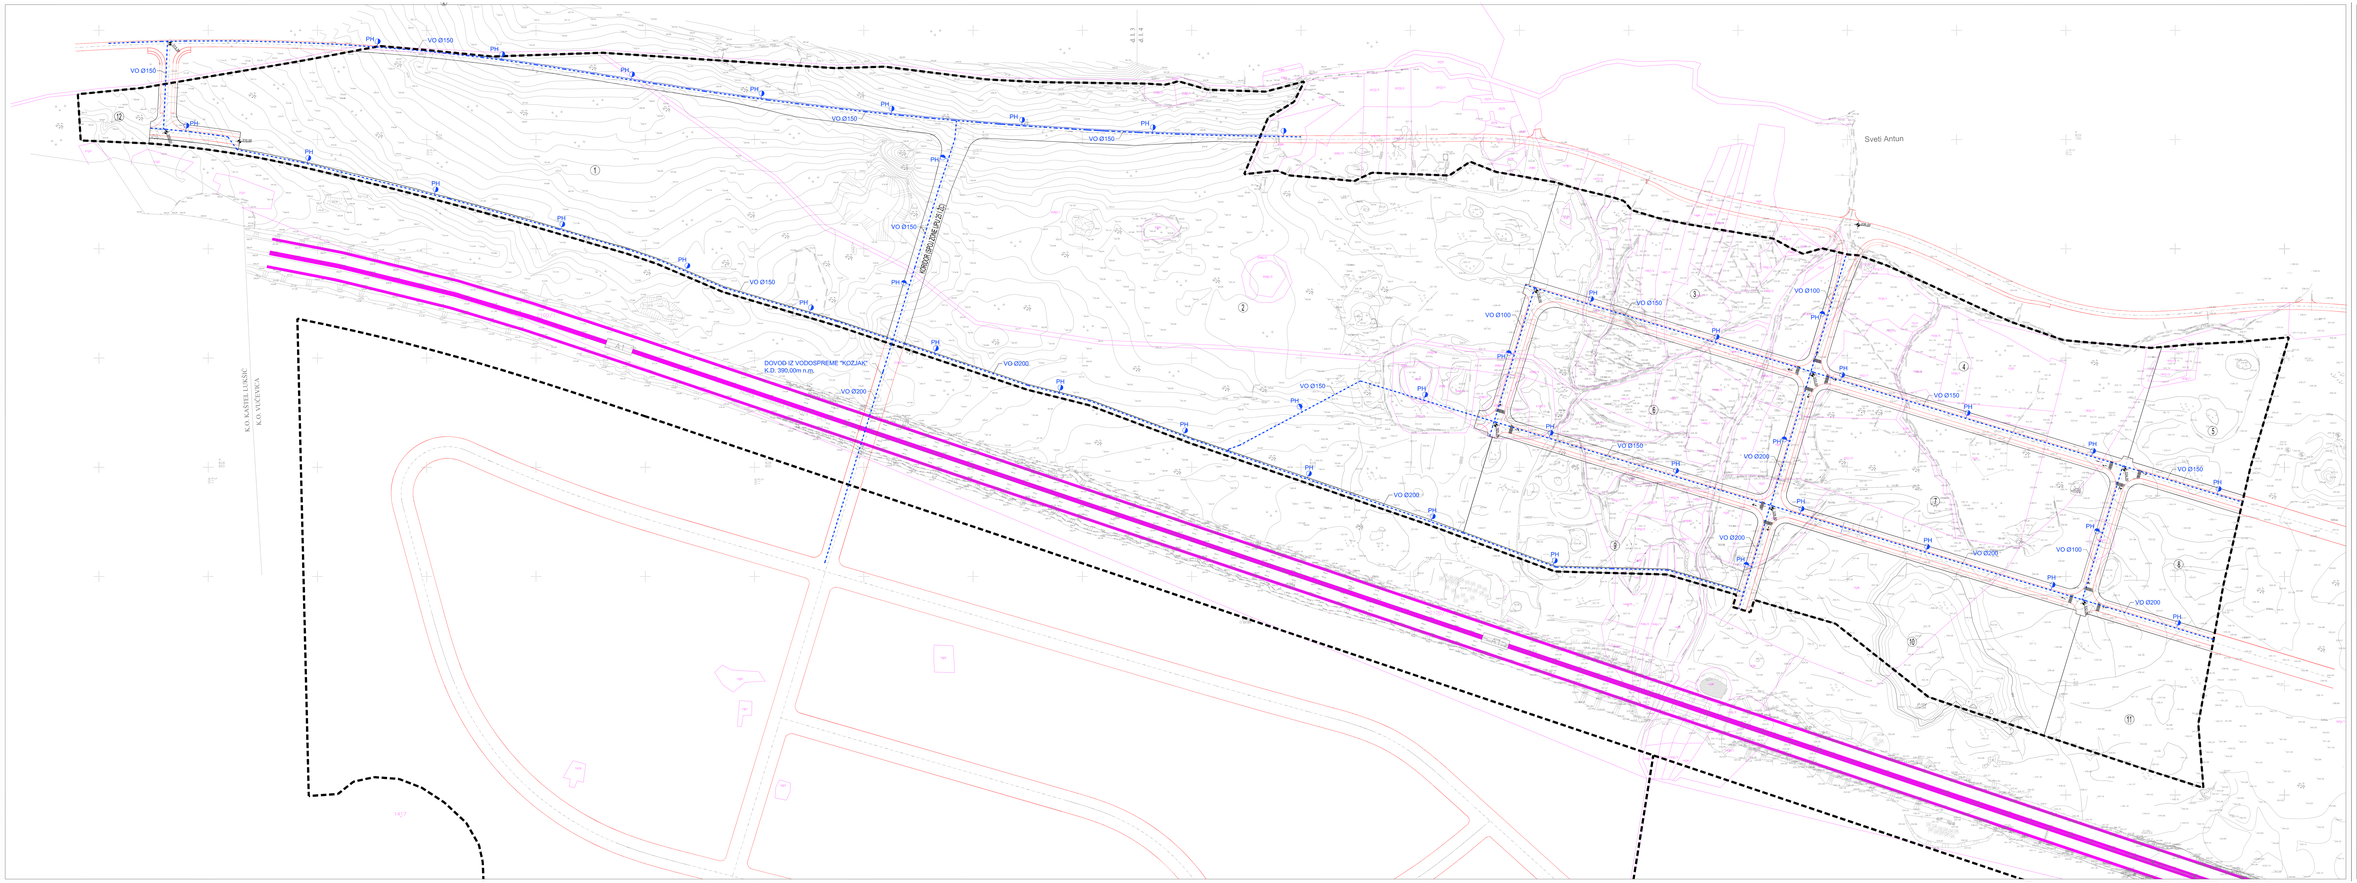


mj. 1:1000

0 10 50 100

URBANISTIČKI PLAN UREĐENJA
RADNE ZONE VUČEVICA br. 22
*OPĆINA KLIS*

## 2.4.VODOVODNA MREŽA

### TUMAČ ZNAKOVLJA:

GRANICA OBUHVATA UPU-a

VODOVODNA MREŽA

PLANIRANI VODOVOD

PROTUPOŽARNI HIDRANT

| | |
|---|---|
| Županija: | SPLITSKO - DALMATINSKA |
| Grad/ Općina: | OPĆINA KLIS |
| Naziv prostornog plana: | UPU-a RADNE ZONE VUČEVICA br. 22 |
| Naziv kartografskog prikaza: | VODOVODNA MREŽA |
| Broj kartografskog prikaza: | 2.4. |
| Mjerilo kartografskog prikaza: | 1:1000 |
| Odluka o izradi plana: "Službeni glasnik Grada Klis" broj 7/10 | Odluka predstavničkog tijela o donošenju plana "Službeni glasnik Grada Klis" broj 5/11 |
| Javna rasprava (datum objave): 27. lipnja 2011. godine | Javni uvid održan: od 27. lipnja 2011. godine do 27. srpnja 2011. godine |
| Pečat tijela odgovornog za provođenje javne rasprave: | Odgovorna osoba za provođenje javne rasprave: |
| | Ozvonimir Ivanjuk Marko Gašić |
| Pravna osoba/tijelo koje je izradilo plan: | "ARCHINIG" d.d.o.o. Split |
| Pečat pravne osoba/tijela koje je izradilo plan: | Odgovorna osoba: |
| | Sniđan Šegvić- dia |
| Odgovorni voditelj: SNIĐAN SEGVIĆ, d.i.a. | |
| Stručni tim u izradi plana: | |
| PLANER - KOORDINATOR: SNIĐAN SEGVIĆ, d.i.a. | ARCHINIG d.o.o. Split |
| ARTIS PRIME d.o.o. | ARCHITECTURE d.o.o. Split |
| ARKA MARKET d.o.o. Split | GRAD MARKET d.o.o. Split |
| ARTIS PRIME d.o.o. | ARCHITECTURE d.o.o. Split |
| IVAN IVAN JAREC, d.i.g. | HORIZONSUN d.o.o. Split |
| Pečat predstavničkog tijela: | Predsjednik predstavničkog tijela: |
| OPĆINA KLIS OPĆINSKO VIJEĆE | Ante Ujević |
| Ime/prezime ovog predstavnog plana iz Izvornika/ o izjavi: | Pečat nadležnog tijela: |
| Ime, prezime i potpis: | |