

GIRUS d.o.o.



Tavelićeva 50, Split
Tel. +385 21473-603 / Faks +385 21 474-703
E-mail: girus@girus.biz

OIB 37583457007


Katastarska općina: KLIS
MBR: 329576
Detaljni list: 7

SKICA LIKOVA I POVRŠINA

Mjerilo 1:500

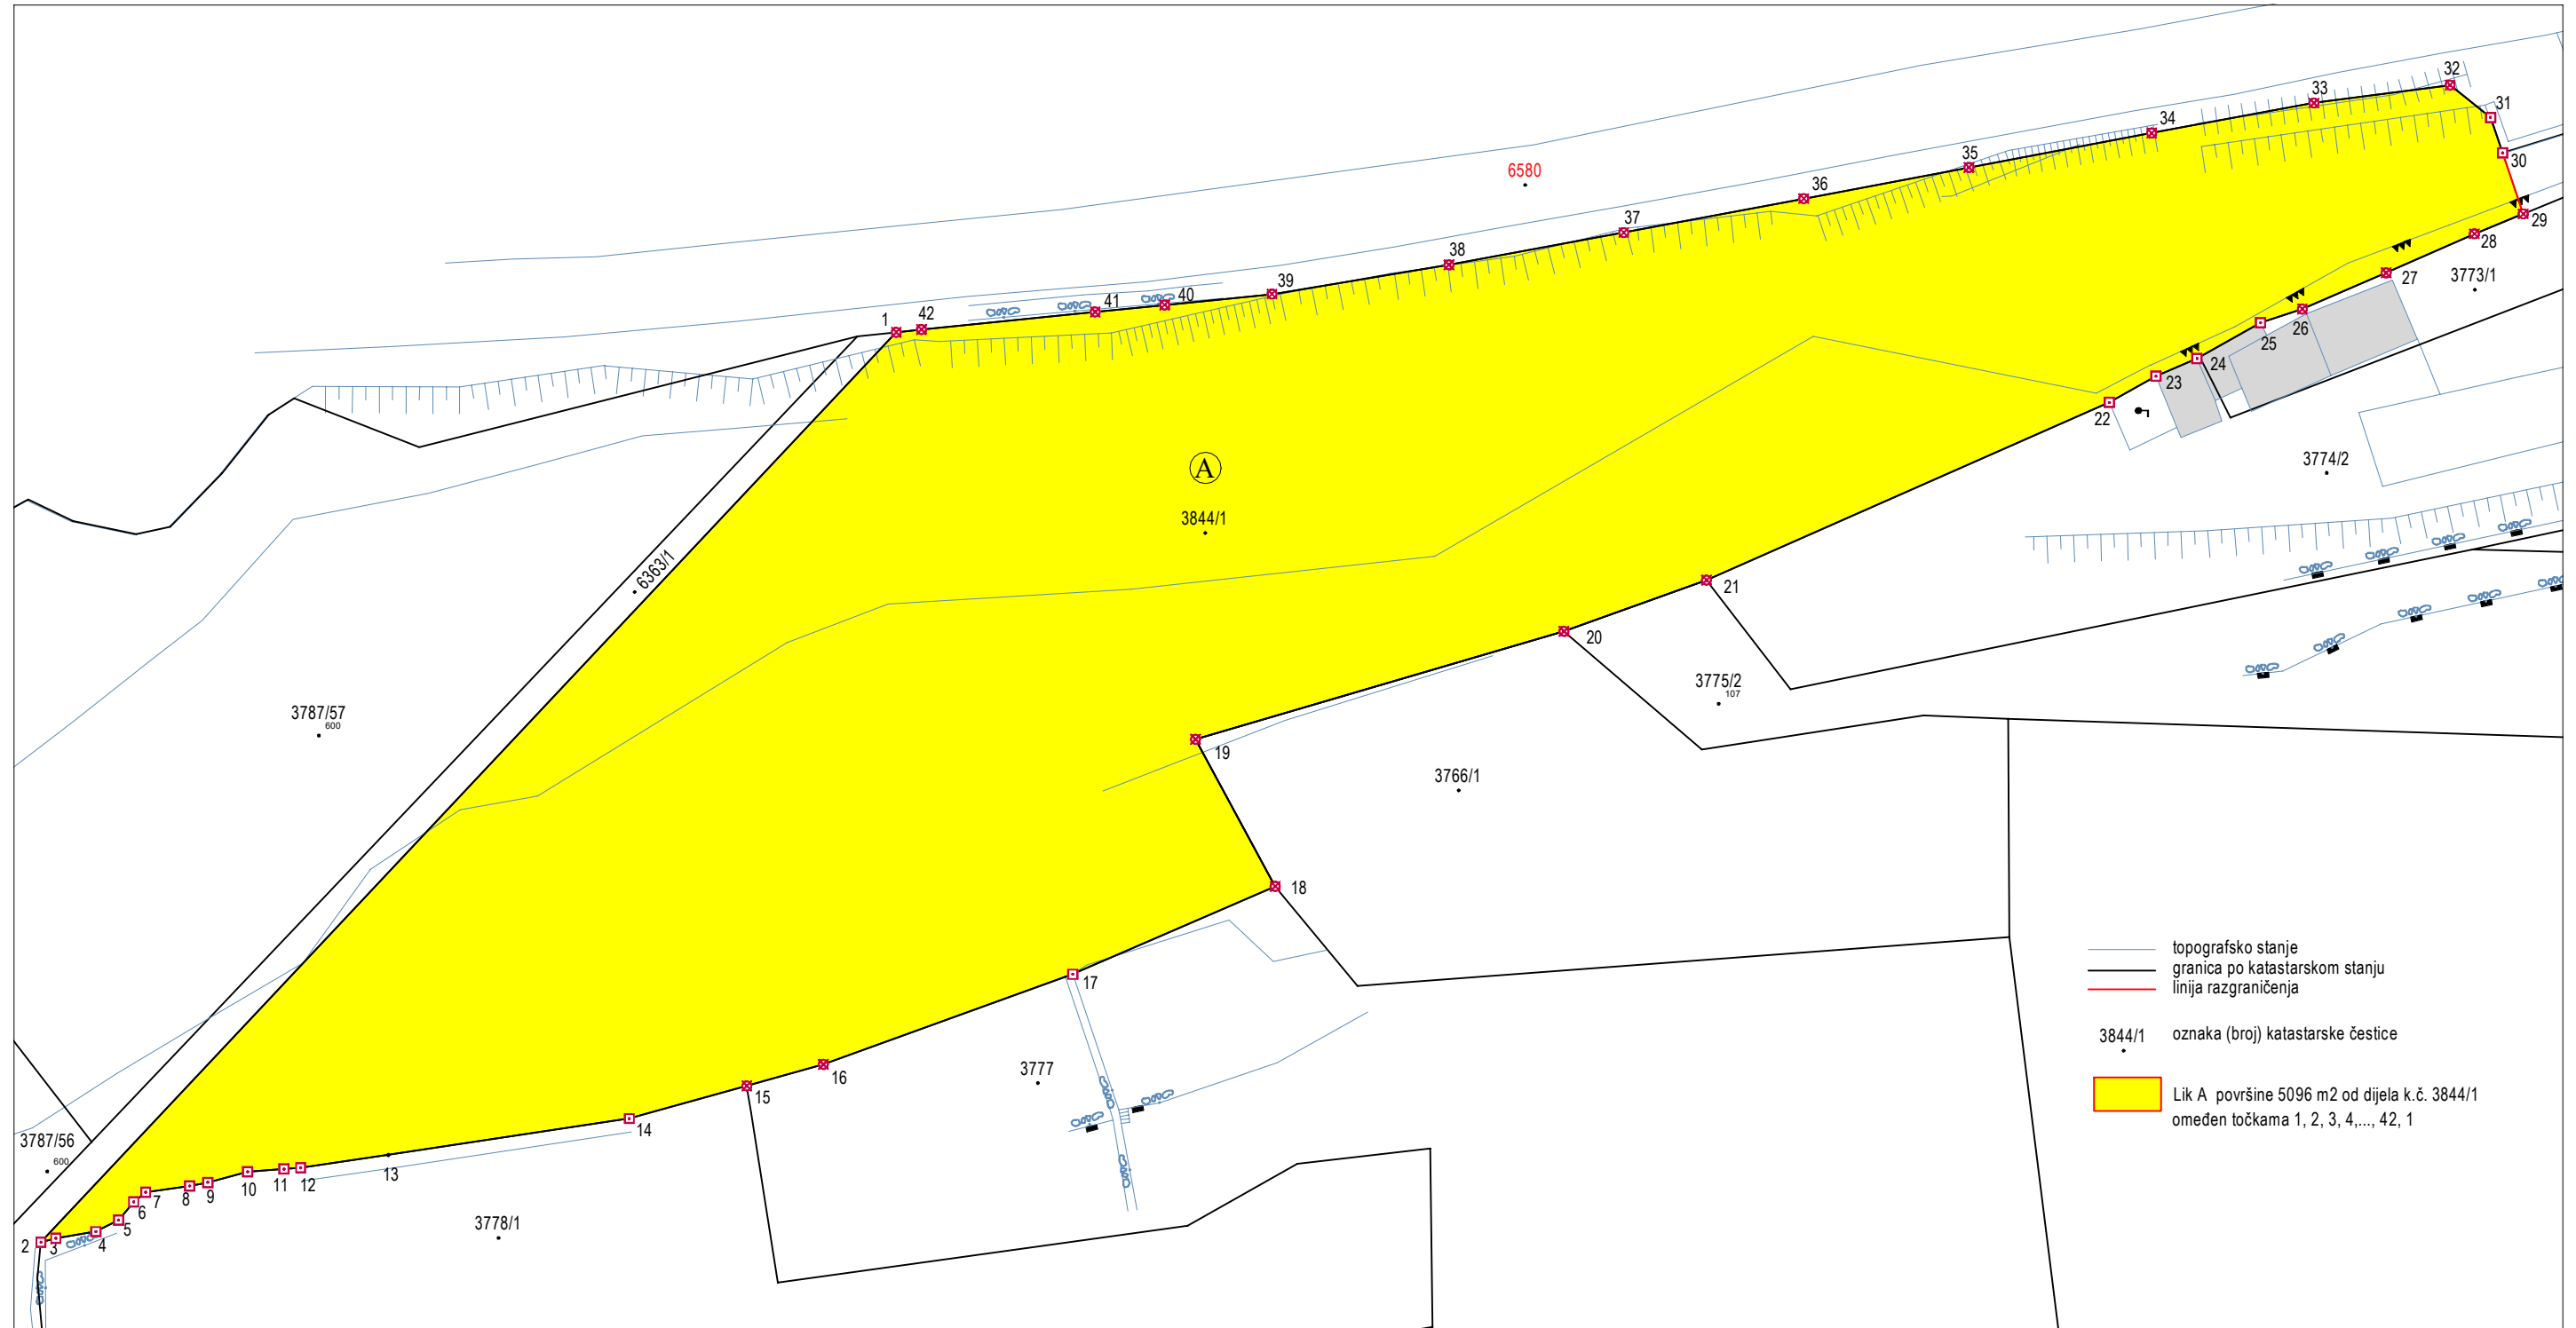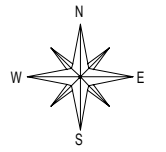

SKICA SA LIKOVIMA I POVRŠINAMA
NA DIJELU ZK Č.ZEM.3874/1 K.O. KLIS
Mjerilo 1:1000

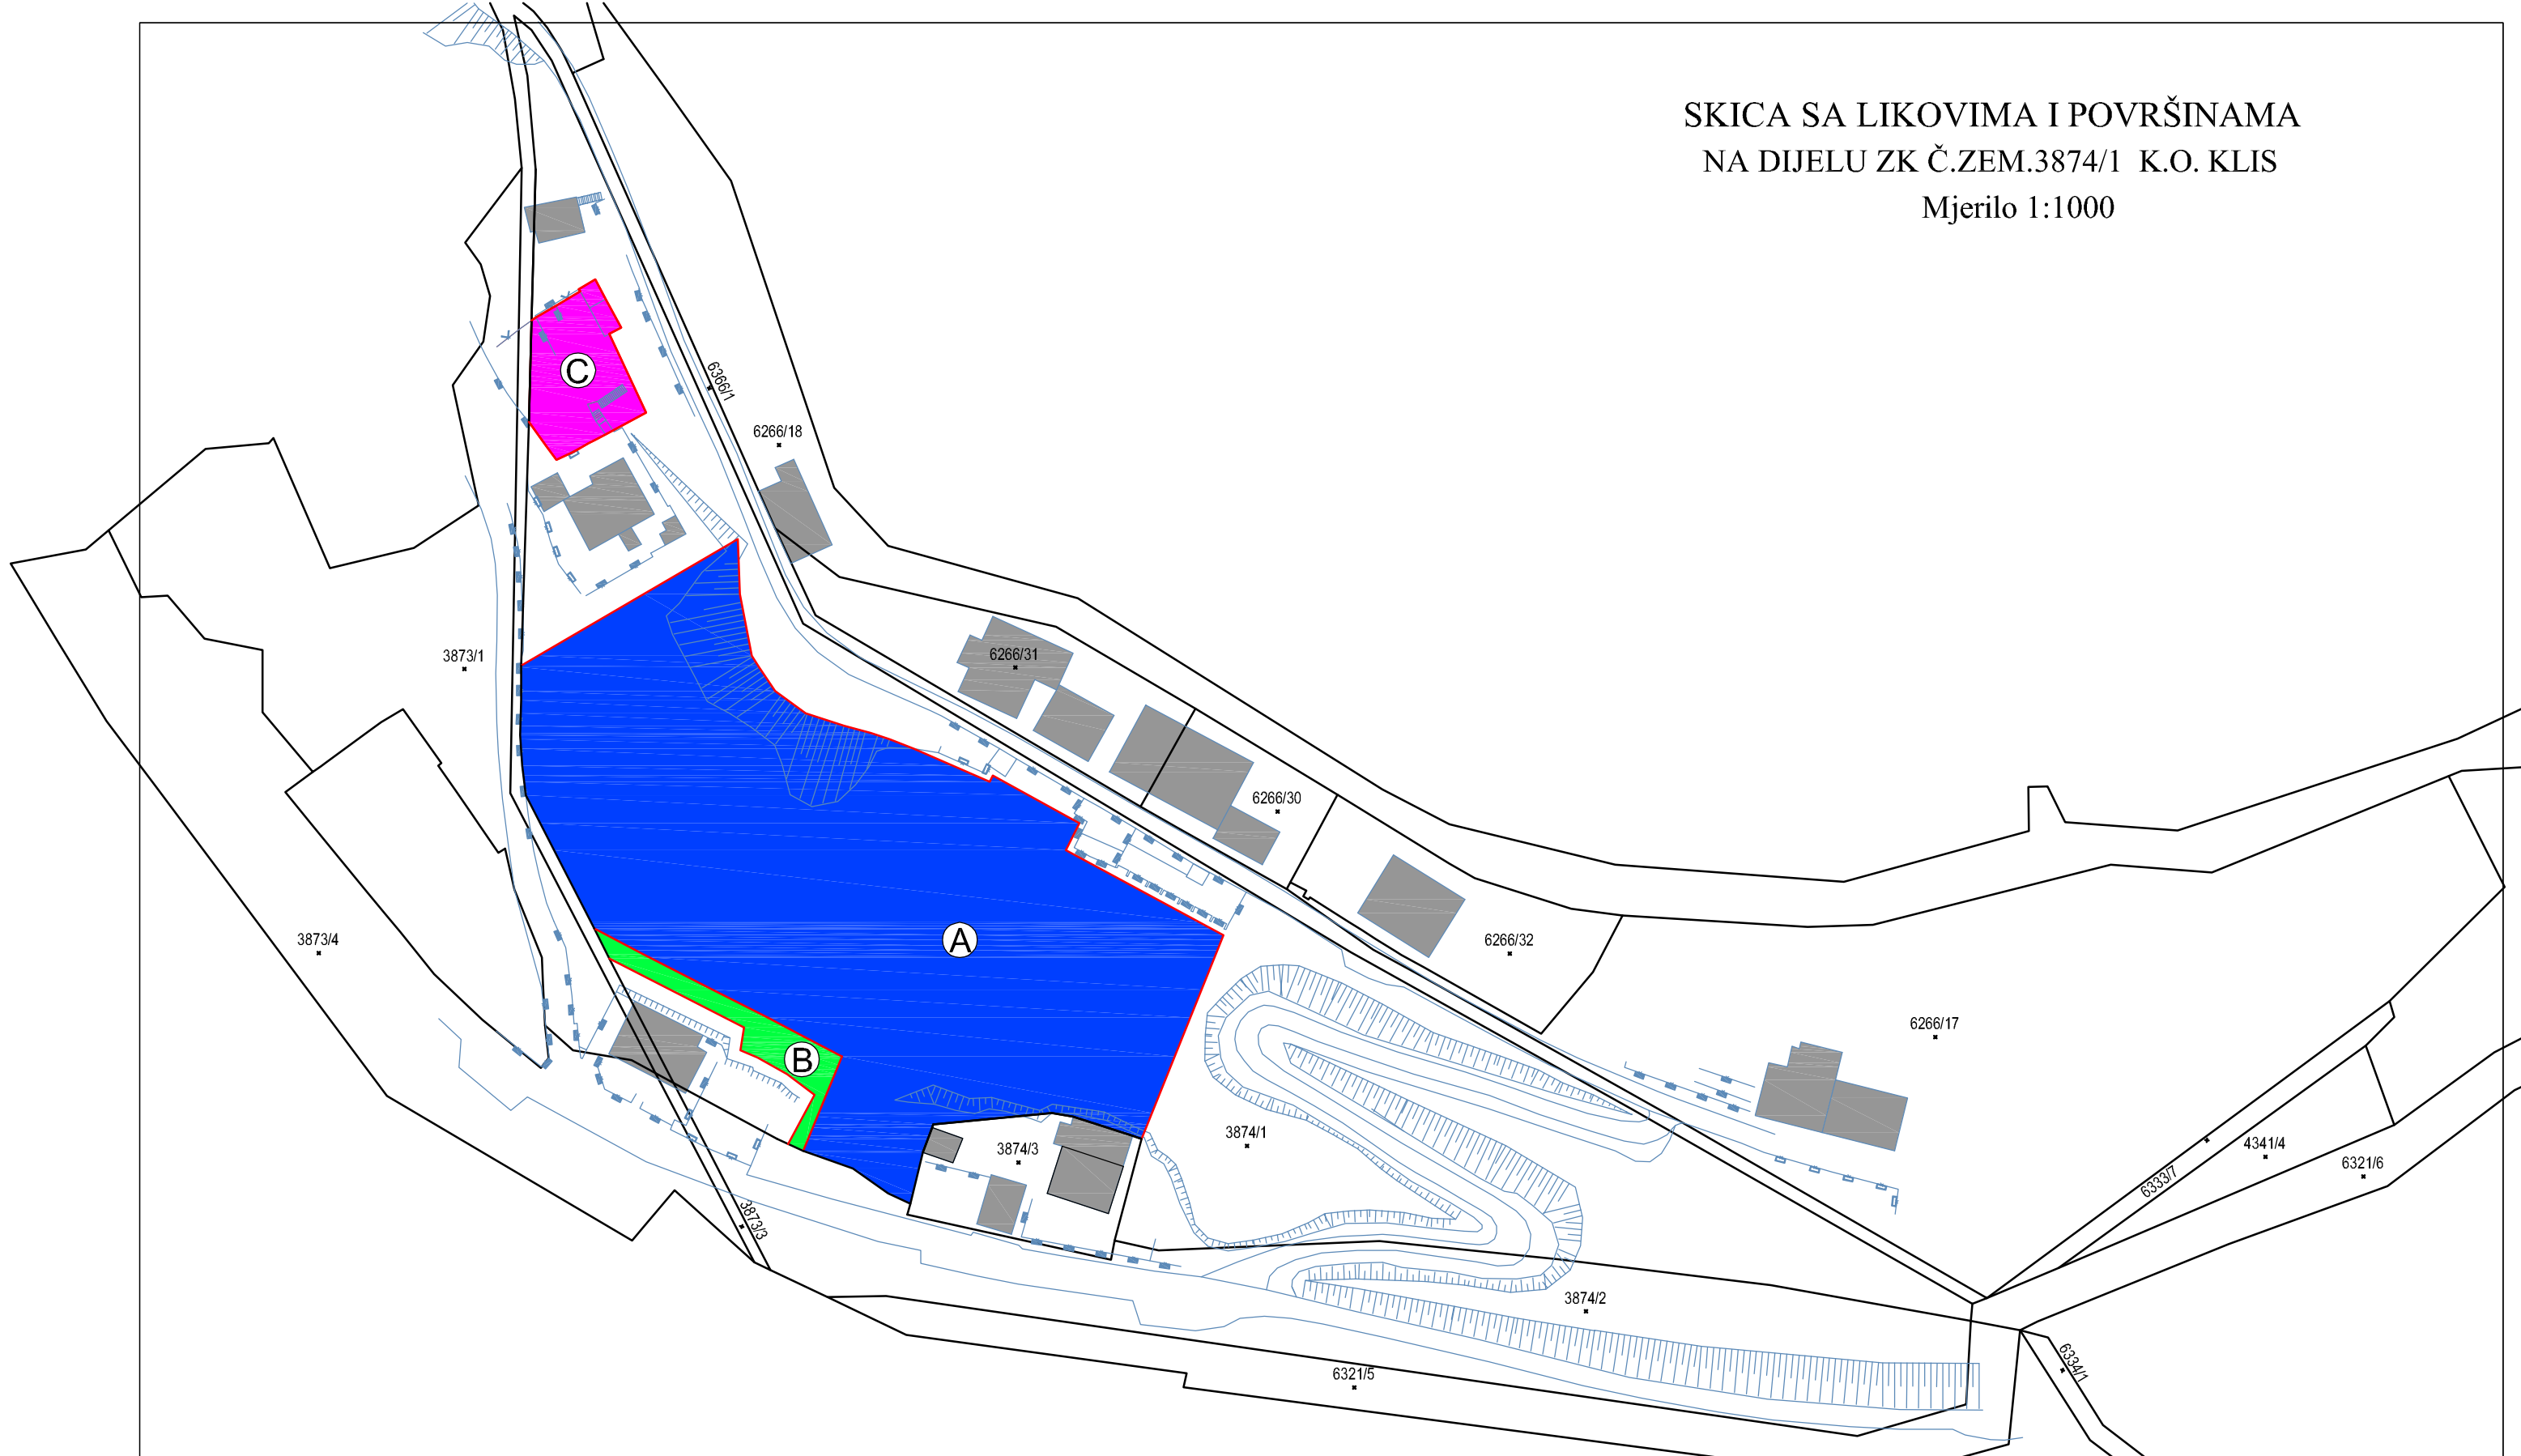


Izrada: GIRUS d.o.o. SPLIT
Tavelićeva 50, 21000 Split
ožujak, 2022. god.


Kazalo:

	KATASTARSKA GRANICA
3874/1	NUMERACIJA PO UPISU U ZK
	GRANICA RAZGRANIČENJA
	DIO ZK Č.ZEM 3874/1 U POVRŠINI 5932 M2
	DIO ZK Č.ZEM 3874/1 U POVRŠINI 217 M2
	DIO ZK Č.ZEM 3874/1 U POVRŠINI 360 M2

SKICA DIJELA Č.Z. 2399/6
M 1:500

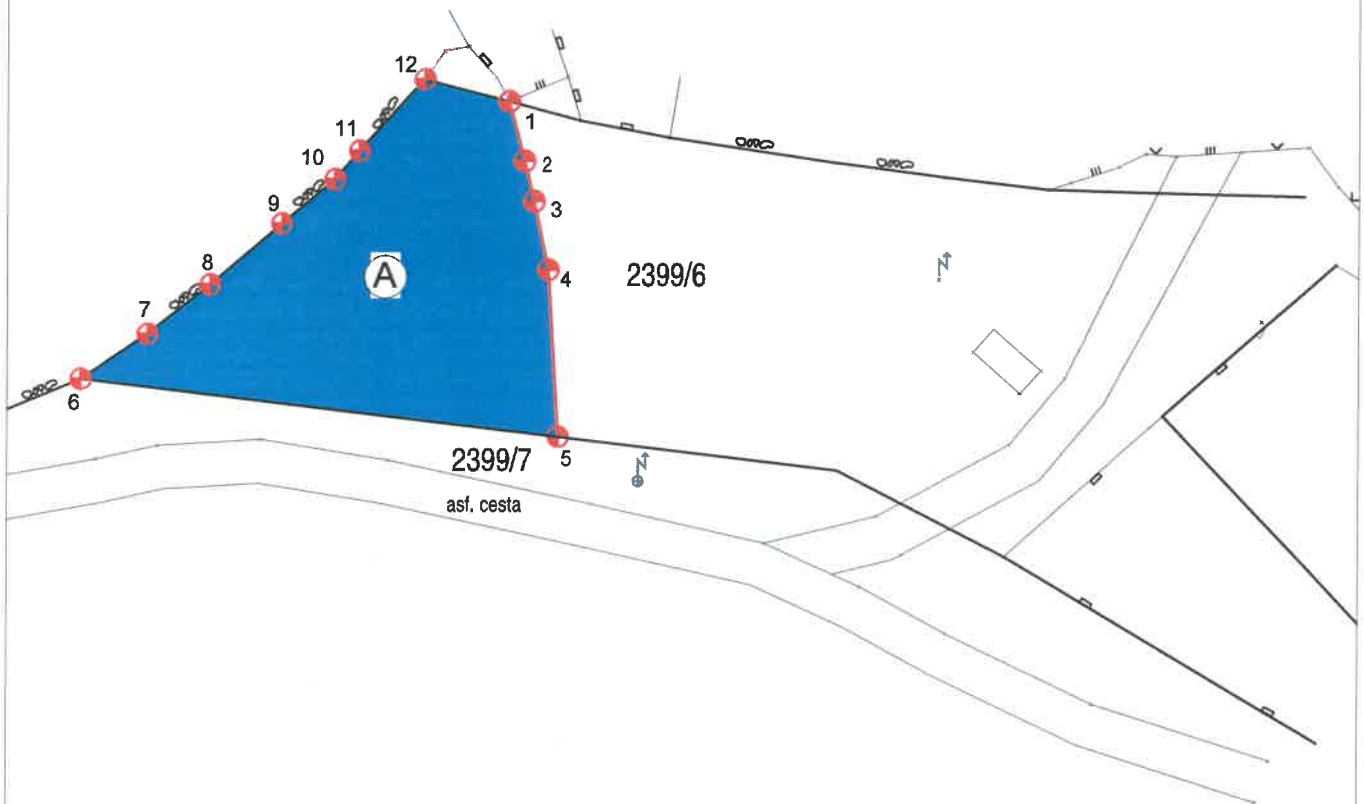

KAZALO:

- GRANICA PO KATASTRU
- LINIJA RAZGRANIČENJA
- 2399/6 NUMERACIJA PO KATASTRU
-  LIK A (1,2,3,4,5,6,7,8,9,10,11,12,1) DIO ZK Č.ZEM. 2399/6 POVRŠINE 410 m²

GIRUS d.o.o.
SPLIT

Izrada: GIRUS d.o.o. SPLIT
Tavelićeva 50, 21000 Split
prosinac, 2021. god.