



# Apokrif d.o.o. Solin

Ured za geodetske poslove



Kralja Zvonimira 75, 21210 Solin  
Tel. +385 21 210 516  
E-mail: info@apokrif.hr  
www.apokrif.hr

IBAN HR6124070001100696270  
OIB 44098147443

Katastarska općina: PRUGOVO  
MBR: 329690  
Detaljni list: 8

## PREGLEDNA SKICA

Mjerilo 1:250

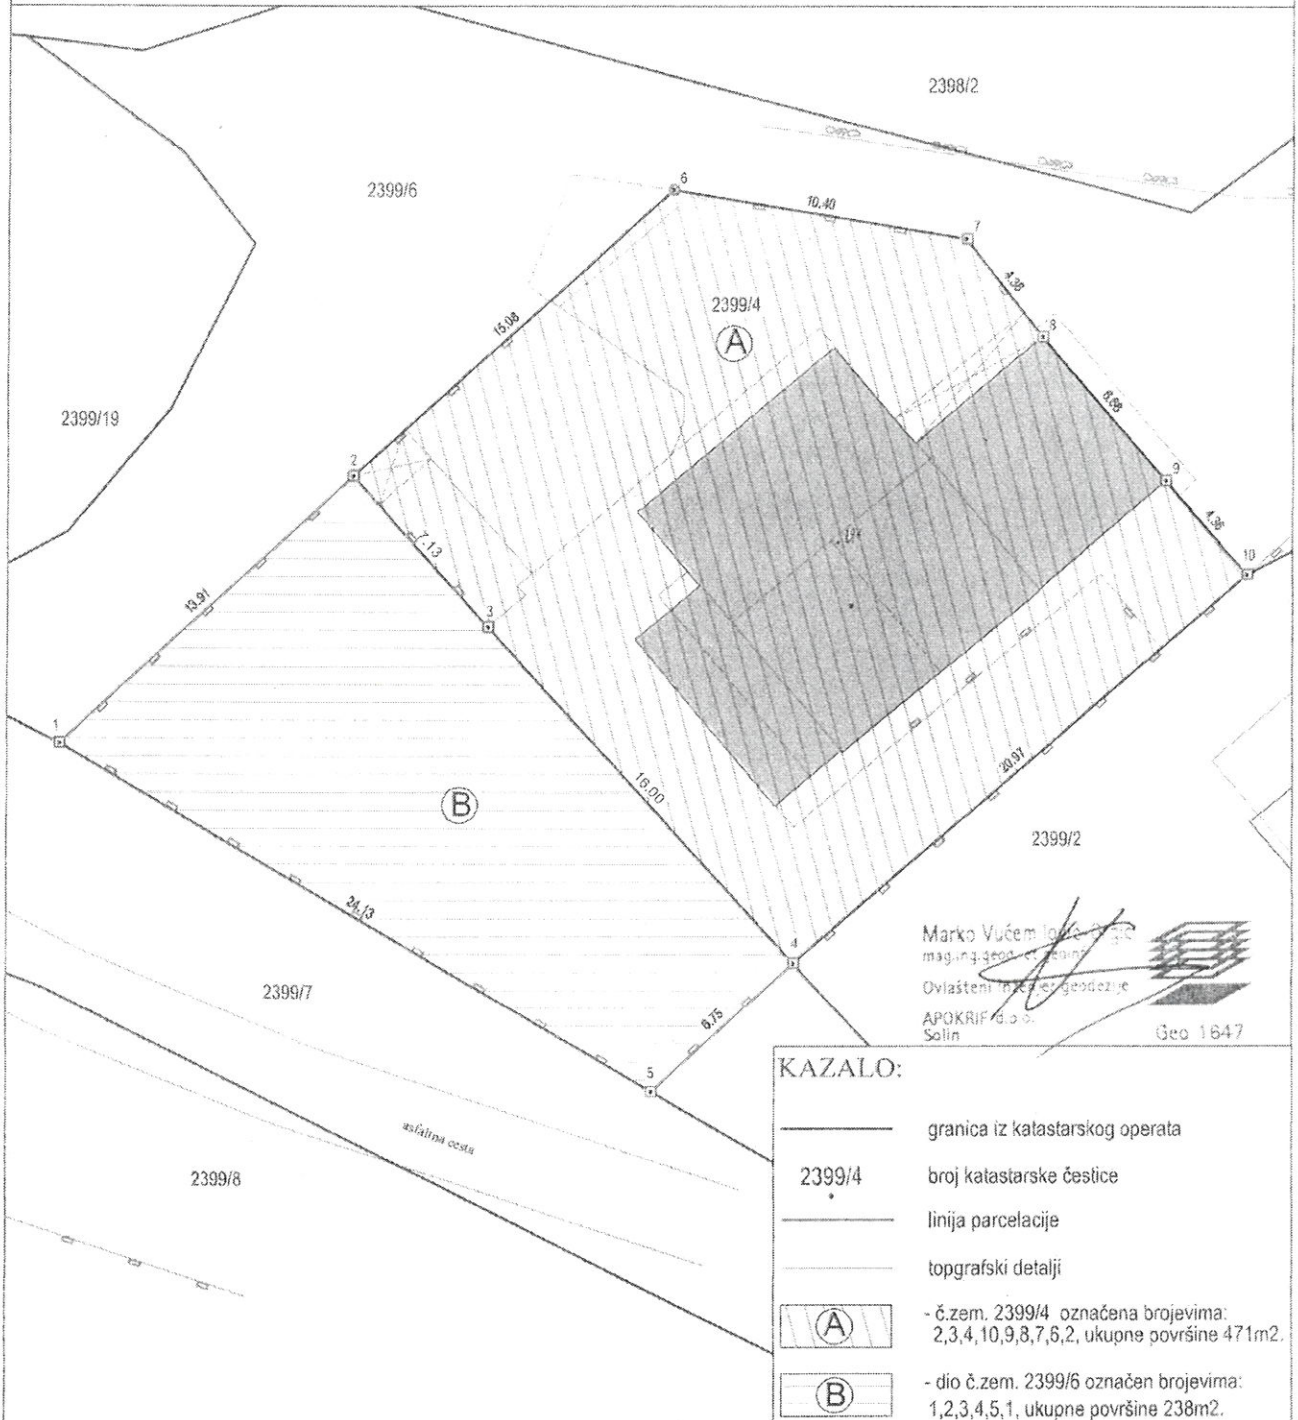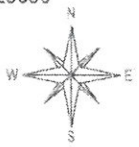

Marko Vučemilović-Grgić  
mag.ing.geod. et geoinf.  
Ovlaštenik za geodetske poslove  
APOKRIF d.o.o.  
Solin



### KAZALO:

- granica iz katastarskog operata
- 2399/4 broj katastarske čestice
- linija parcelacije
- topografski detalji
- č.zem. 2399/4 označena brojevima: 2,3,4,10,9,8,7,6,2, ukupne površine 471m<sup>2</sup>.
- dio č.zem. 2399/6 označen brojevima: 1,2,3,4,5,1, ukupne površine 238m<sup>2</sup>.

Izradio:  
Marko Vučemilović-Grgić, mag.ing.geod. et geoinf.  
Solin, svibanj 2026. godine

Odgovorna osoba za obavljanje stručnih geodetskih poslova:  
Marko Vučemilović-Grgić, mag.ing.geod. et geoinf.